



实名	签名
项目负责人	王浩
专业负责人	刘平平
设计人	刘平平
注册(执业)章	
预留章	
出图章 浙江省水利水电勘测设计院有限责任公司 NO.A233011010 浙江省住房和城乡建设厅监制	
浙江省建设工程施工图设计文件(审查专用章) 审查单位:湖州城市建设工程施工图审查中心 证书编号:12156 审查范围:房建一类、市政(道桥一类) (含消防、人防、气象审查) 浙江省住房和城乡建设厅、人防办、公安局、公安消防总队、气象局监制	
竣工章	

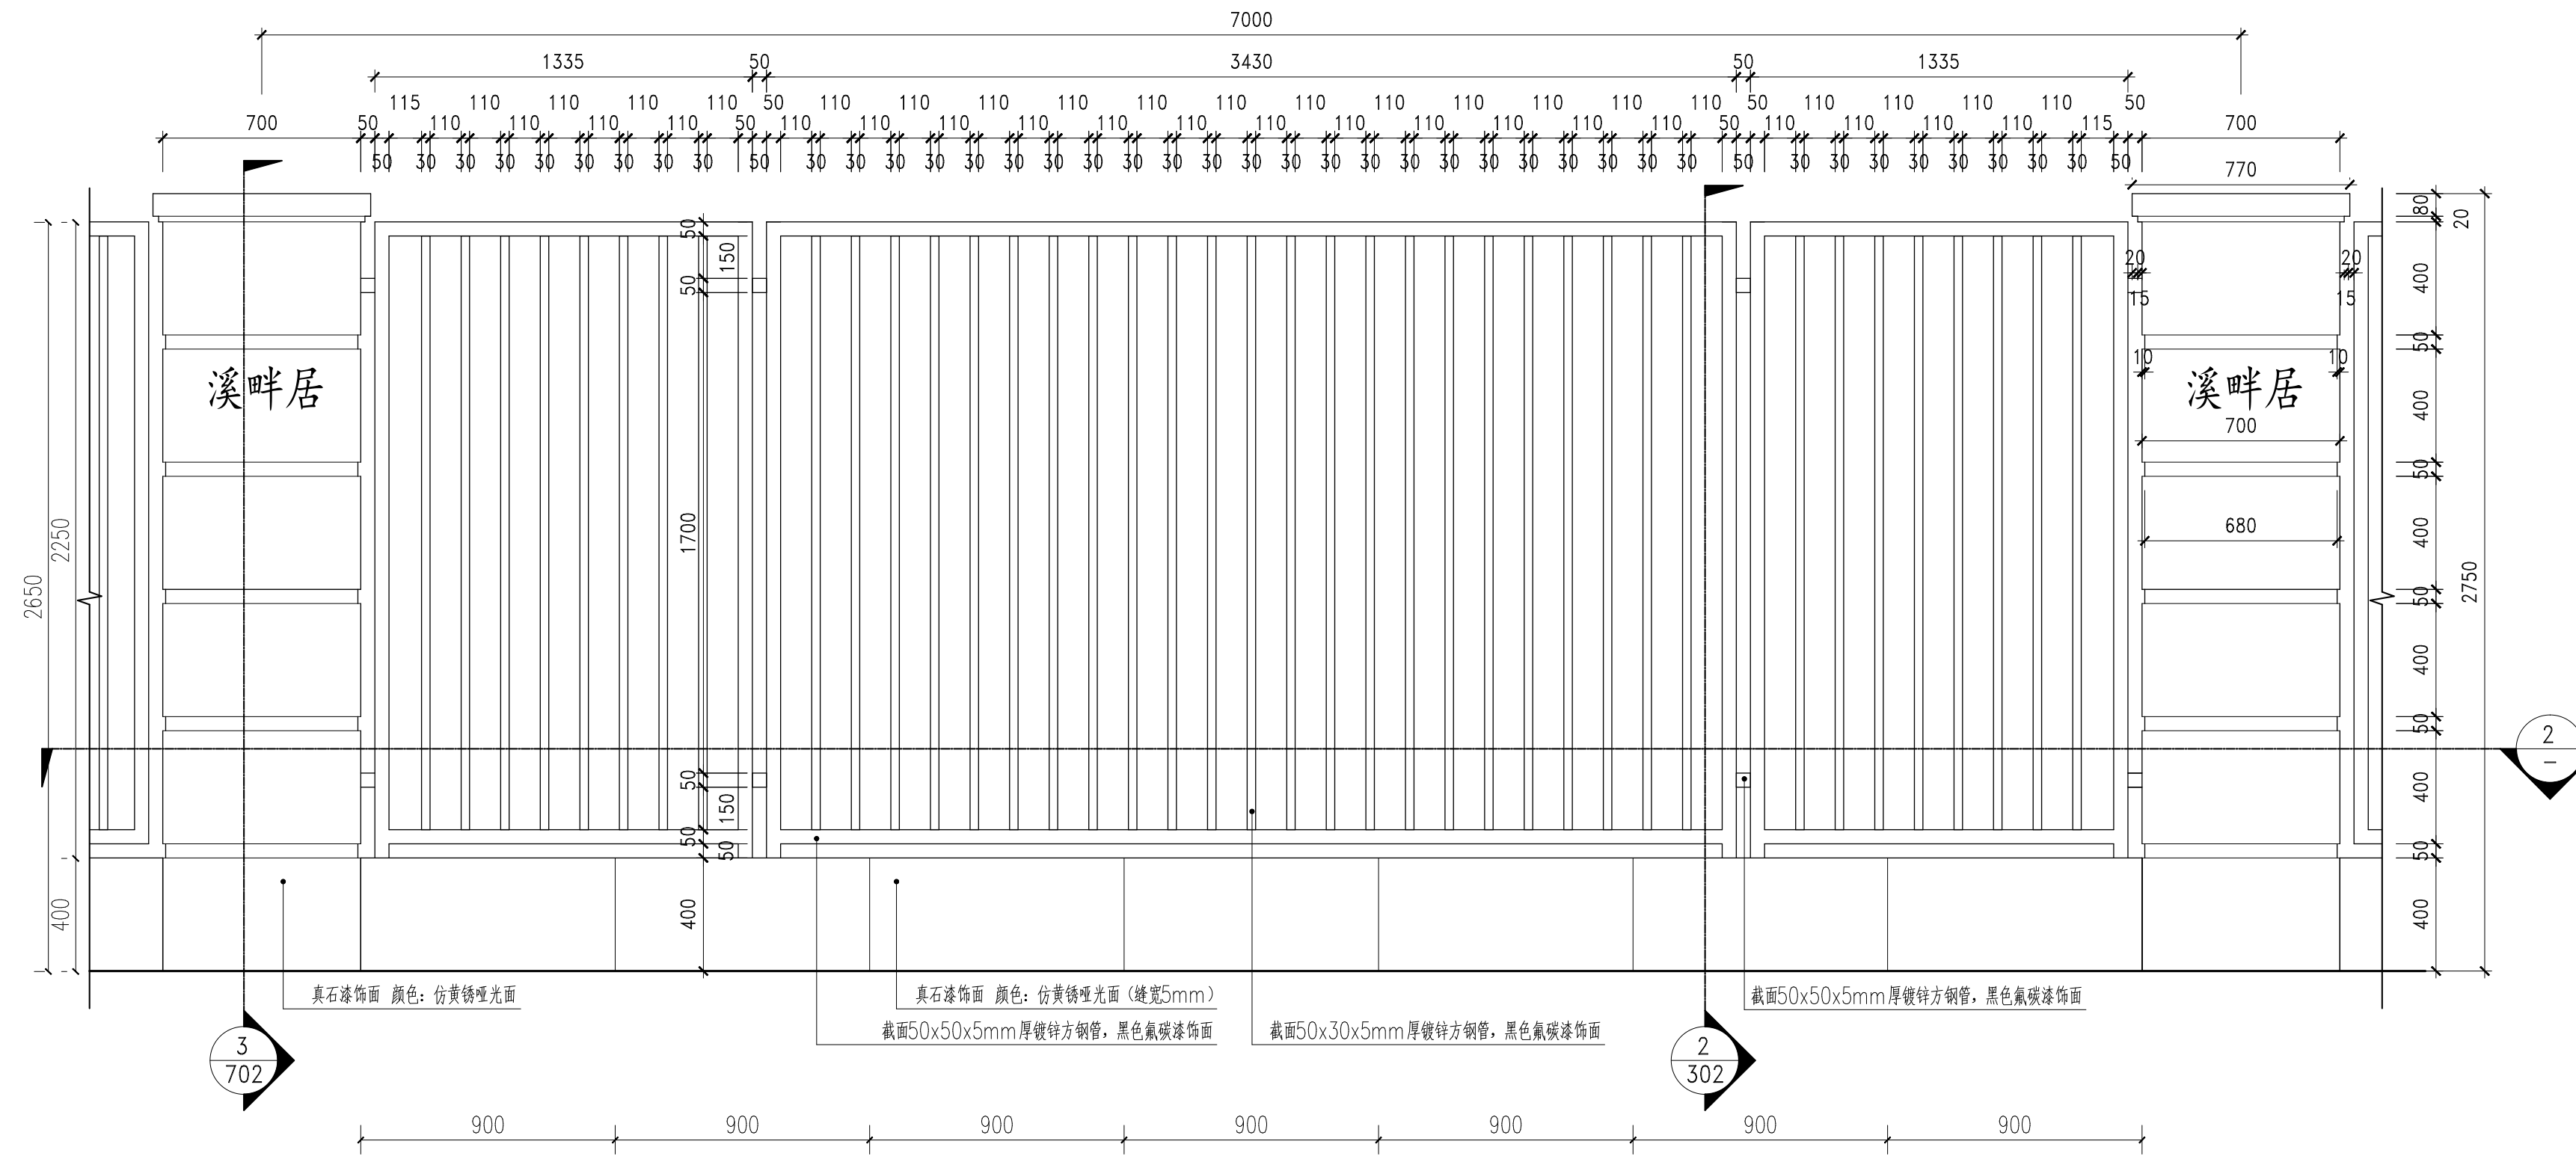

① 围墙正立面图 1:20

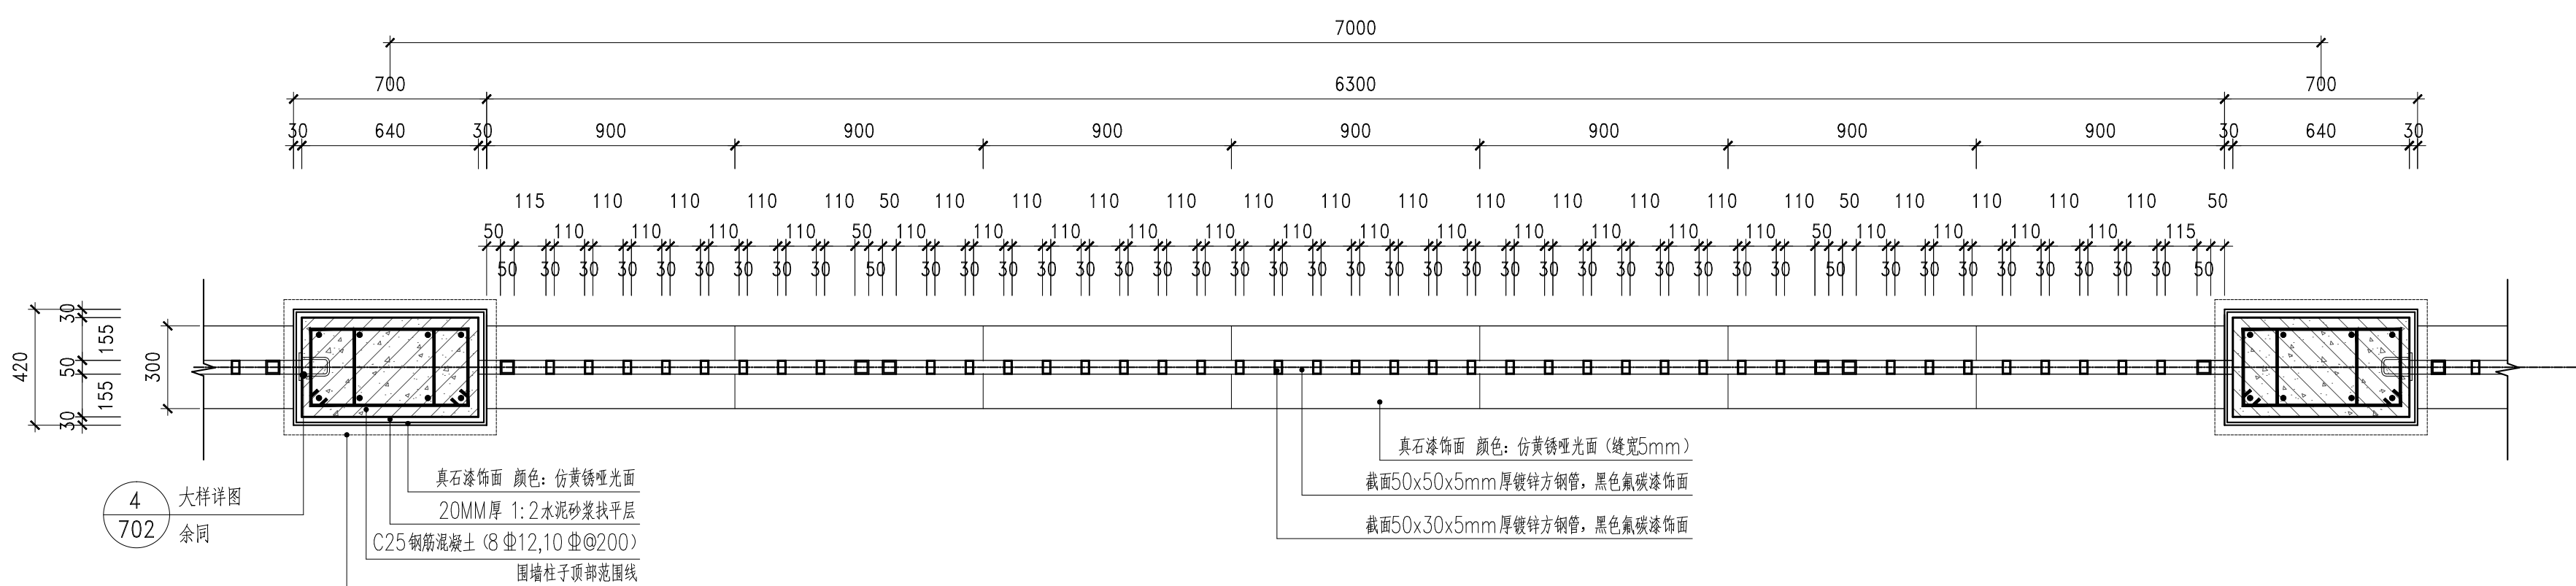

② 围墙剖面详图 1:20

本图纸的著作权及其它相关权益属浙江省水利水电勘测设计院有限责任公司所有, 图中所含的专有技术信息应予以保密。未经本院书面许可, 不得复制本图纸或将信息提供或披露给任何第三方(本院与客户另有约定者, 从其约定)。

建设单位 OWNER

湖州南浔金杭房地产开发有限公司

设计单位 DESIGNER

浙江省水利水电勘测设计院有限责任公司  
ZHEJIANG DESIGN INSTITUTE OF  
WATER CONSERVANCY & HYDRO-ELECTRIC POWER CO., LTD

合作设计单位 CO-DESIGNER

工序	姓名	签名
审定	王浩	王浩
审核	黄超	黄超
项目负责人	王浩	王浩
校对	于文华	于文华
专业负责人	刘平平	刘平平
设计	刘平平	刘平平
制图	刘平平	刘平平

会签栏			
会签专业	签名	会签专业	签名
建筑			
结构			
给排水			
电气			
暖通			

项目名称 (练溪大桥西侧) 地块开发项目  
练市镇2014-6号

子项名称 室外工程

图名 围墙详图一

工程编号 JZ1108  
设计阶段 施工图  
专业 景观  
图号 JZ11080101S-JY01-701  
出图日期 2022.11