
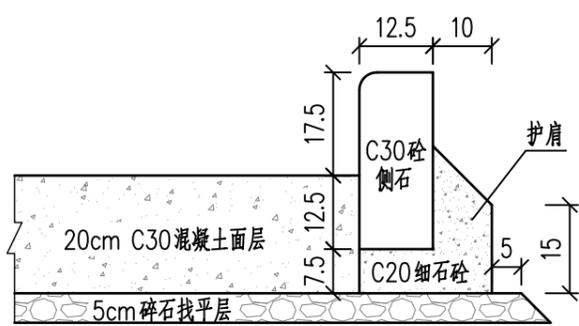


签字	
专业	景观
签字	
专业	道路 桥梁
签字	
专业	暖通
签字	
专业	给排水 电气
签字	
专业	建筑 结构
会签	

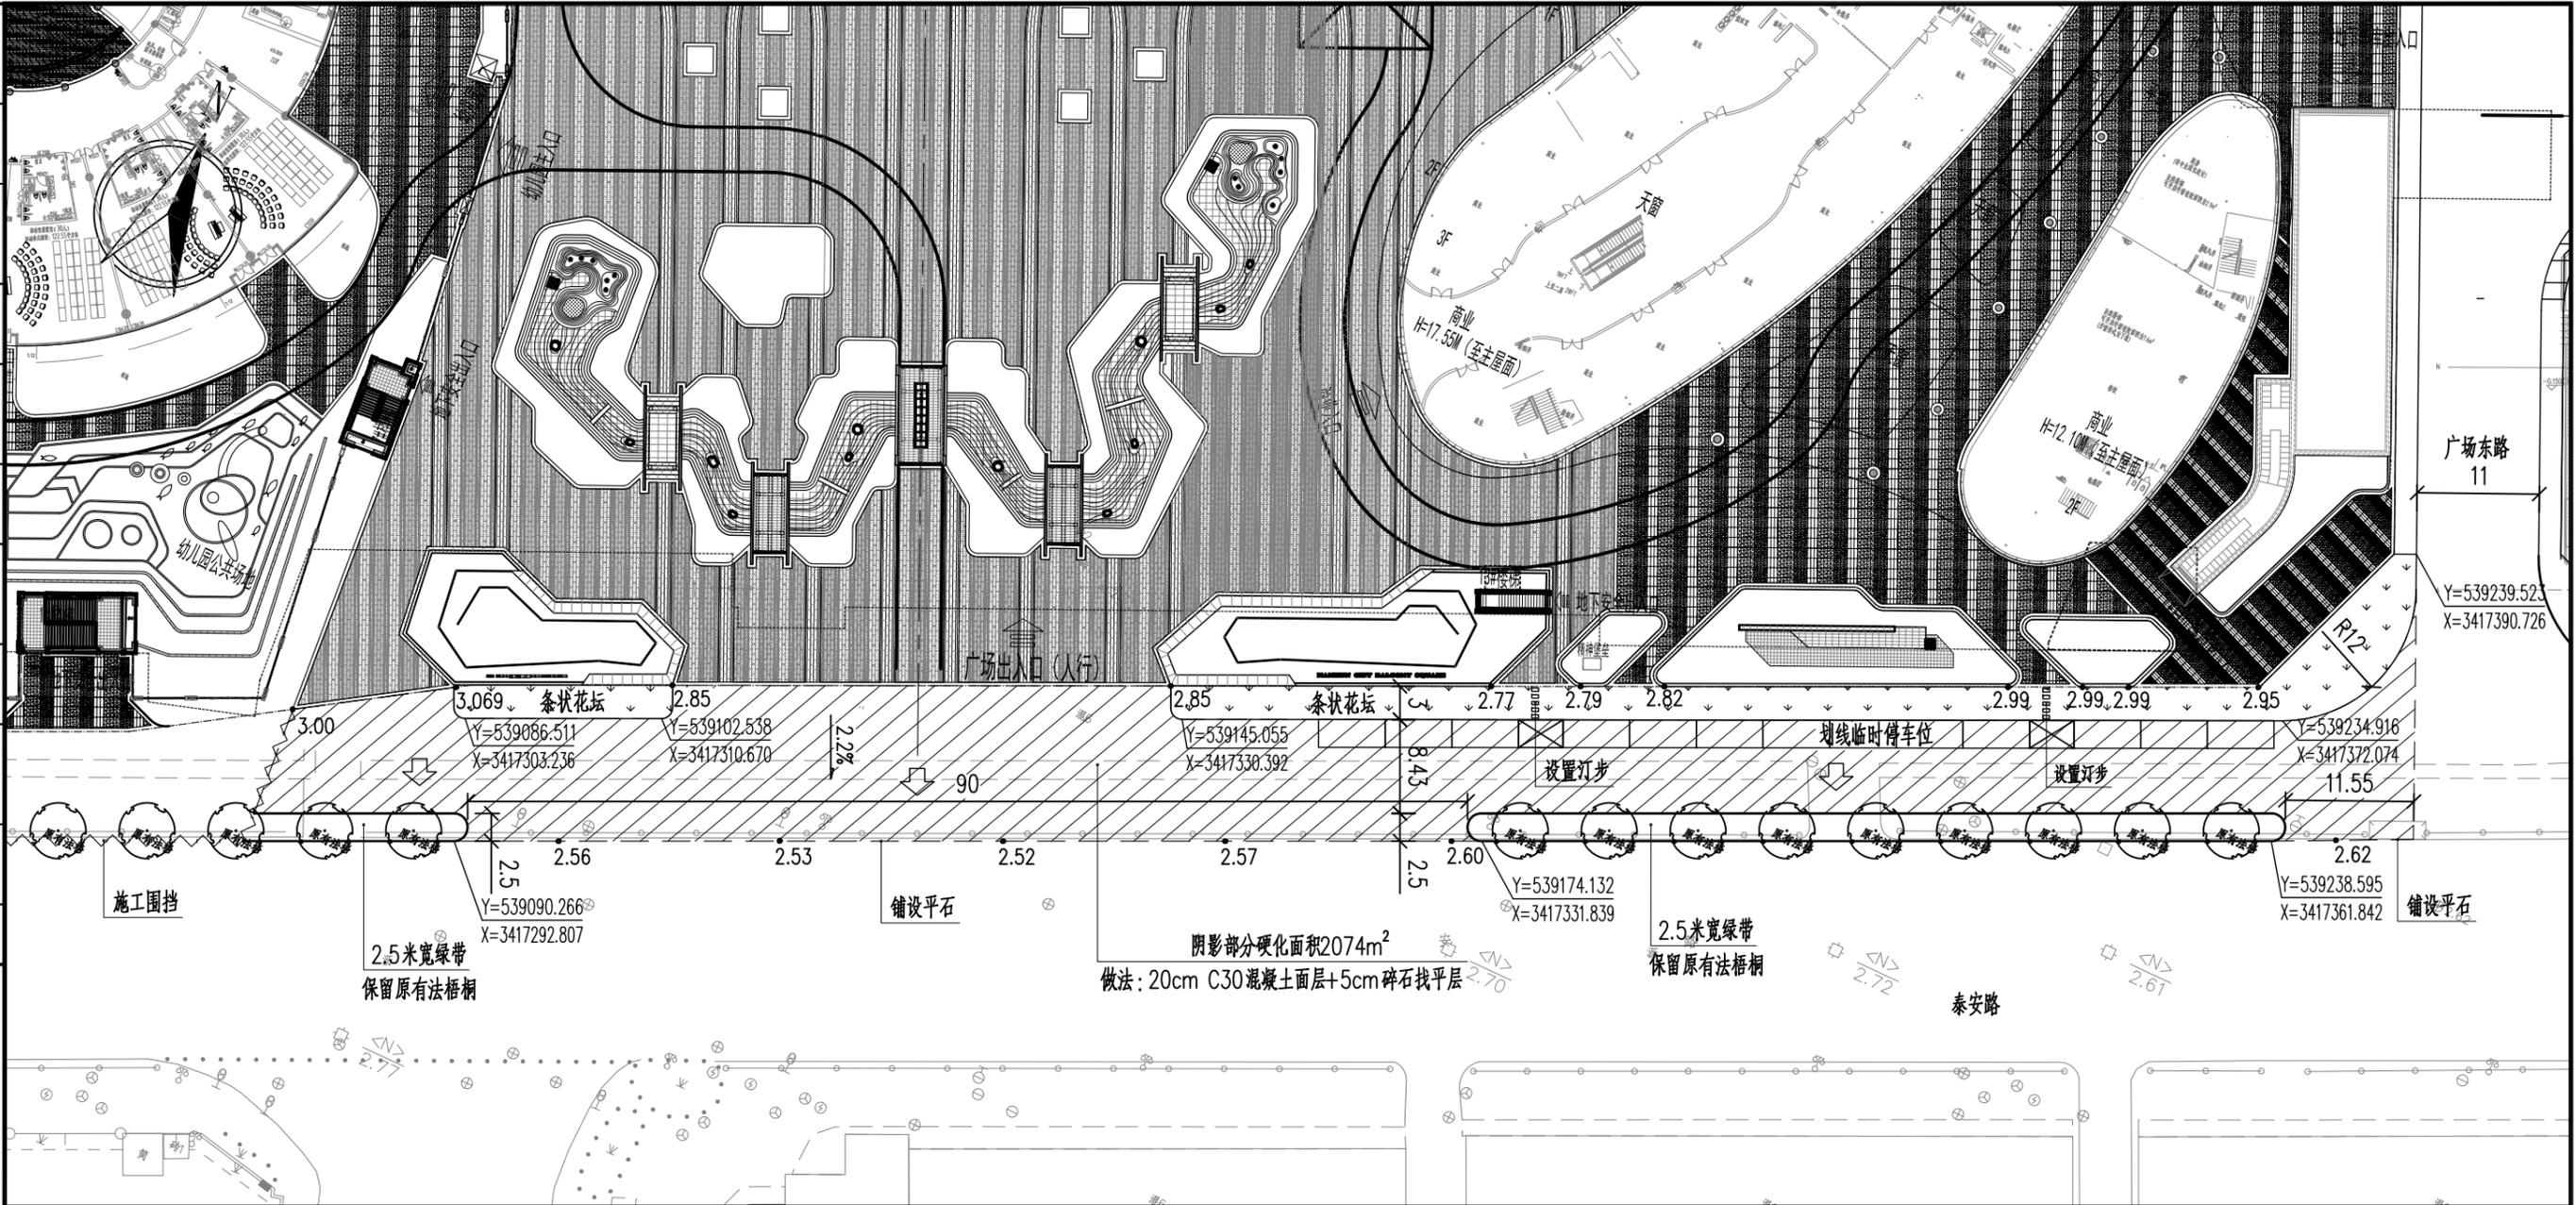


路面硬化处理结构图
单位：厘米

说明:

- 1、本图尺寸单位均以m计。
- 2、图中坐标系统采用1954年北京坐标系；高程系为1985年国家高程基准。

道路工程数量表

项目名称	单位	数量
C30 混凝土面层	m ²	2074
碎石找平层	m ²	2174
C30 砼侧石	m	247
C30 砼平石	m	128
细石混凝土护肩	m ³	7

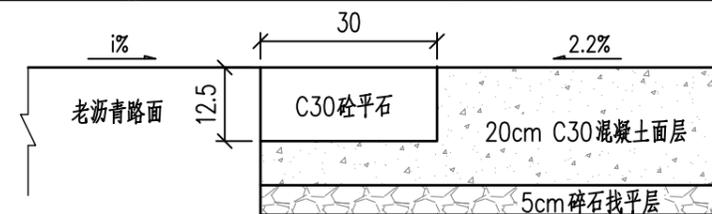

新老路面衔接处结构图
单位：厘米

(盖章栏)

项目负责		审定		工程名称		工程编号		设计阶段	
专业负责		审核		子项名称		图名	广场入口临时硬化平面设计图		
设计		校对		建设单位					




浙江西城工程设计有限公司
Zhejiang Xicheng Engineering Design Co.,Ltd.

证书等级：市政甲级 建筑甲级
风景园林专项甲级
证书编号：A133008303

专业	道路	比例	1:600	日期	2021.06	图号	DL-001
----	----	----	-------	----	---------	----	--------

字	签	
专业	景观	
字	签	
专业	道路桥梁	
字	签	
专业	暖通	
字	签	
专业	给排水电气	
字	签	
专业	建筑结构	
会 签		

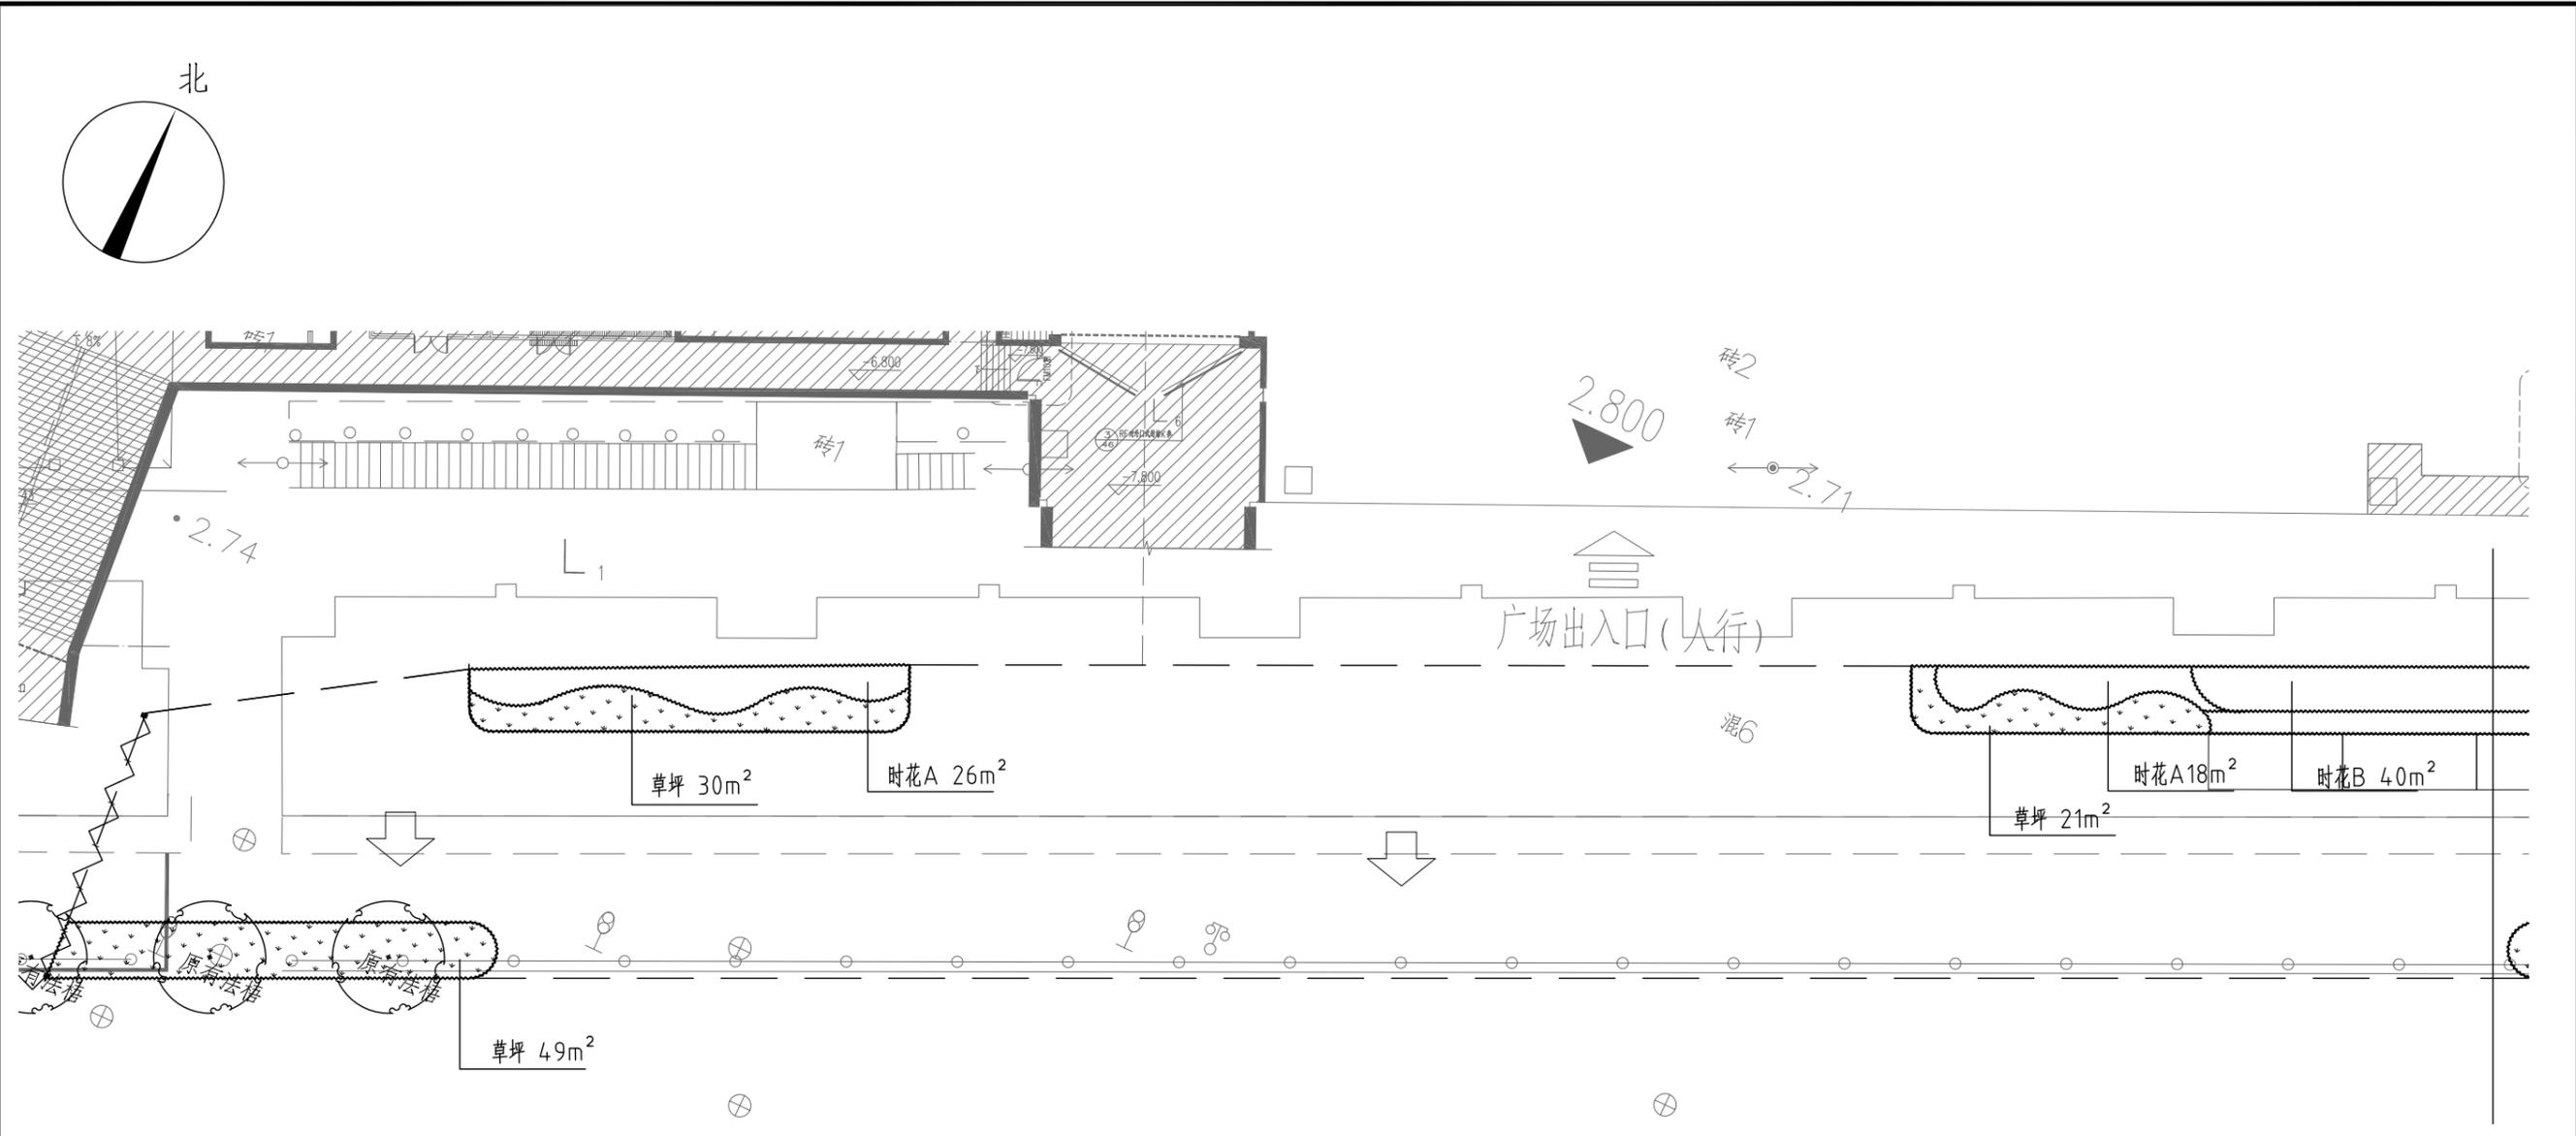

分图一广场入口临时绿化 1:300

泰

安

下层植物:

序号	图例	中文名称	规格			单位	数量	备注
			胸径 (CM)	冠幅 (CM)	自然高度 (CM)			
1		草坪		20	30	平米	335	矮生百慕大, 3cm黄沙找平
2		时花A		30	40	平米	98	81株/平方, 盆栽苗, 当季时花, 建议品种: 孔雀草、一串红等
3		时花B		30	40	平米	168	81株/平方, 盆栽苗, 当季时花, 建议品种: 长春花等
4		时花C		30	40	平米	84	81株/平方, 盆栽苗, 当季时花, 建议品种: 矮牵牛、秋海棠等
5								

(盖章栏)

项目负责		审定		工程名称		工程编号		设计阶段	
专业负责		审核		子项名称		图名	分图一广场入口临时绿化及苗木表		
设计		校对		建设单位		专业	绿化	比例	按图

浙江西城工程设计有限公司
Zhejiang Xicheng Engineering Design Co., Ltd.

证书等级:	市政甲级 建筑甲级 风景园林专项甲级
证书编号:	A133008303
图号	LH-01-01

