




COSINE DESIGN
 ZHEJIANG COSINE ENGINEERING
 DESIGN CONSULTING CO., LTD
 建筑工程专业设计乙级 证书编号: A233015744
 风景园林工程设计专项甲级 证书编号: A133015747

版本变更记录

修改次数	修改内容	
1		
2		
3		
备注		
类别	姓名	签名
审定		
审核		
项目负责人		
专业负责		
校对		
设计		
专业会签		
建筑		结构
给排水		电气
暖通		景观
执业签章		

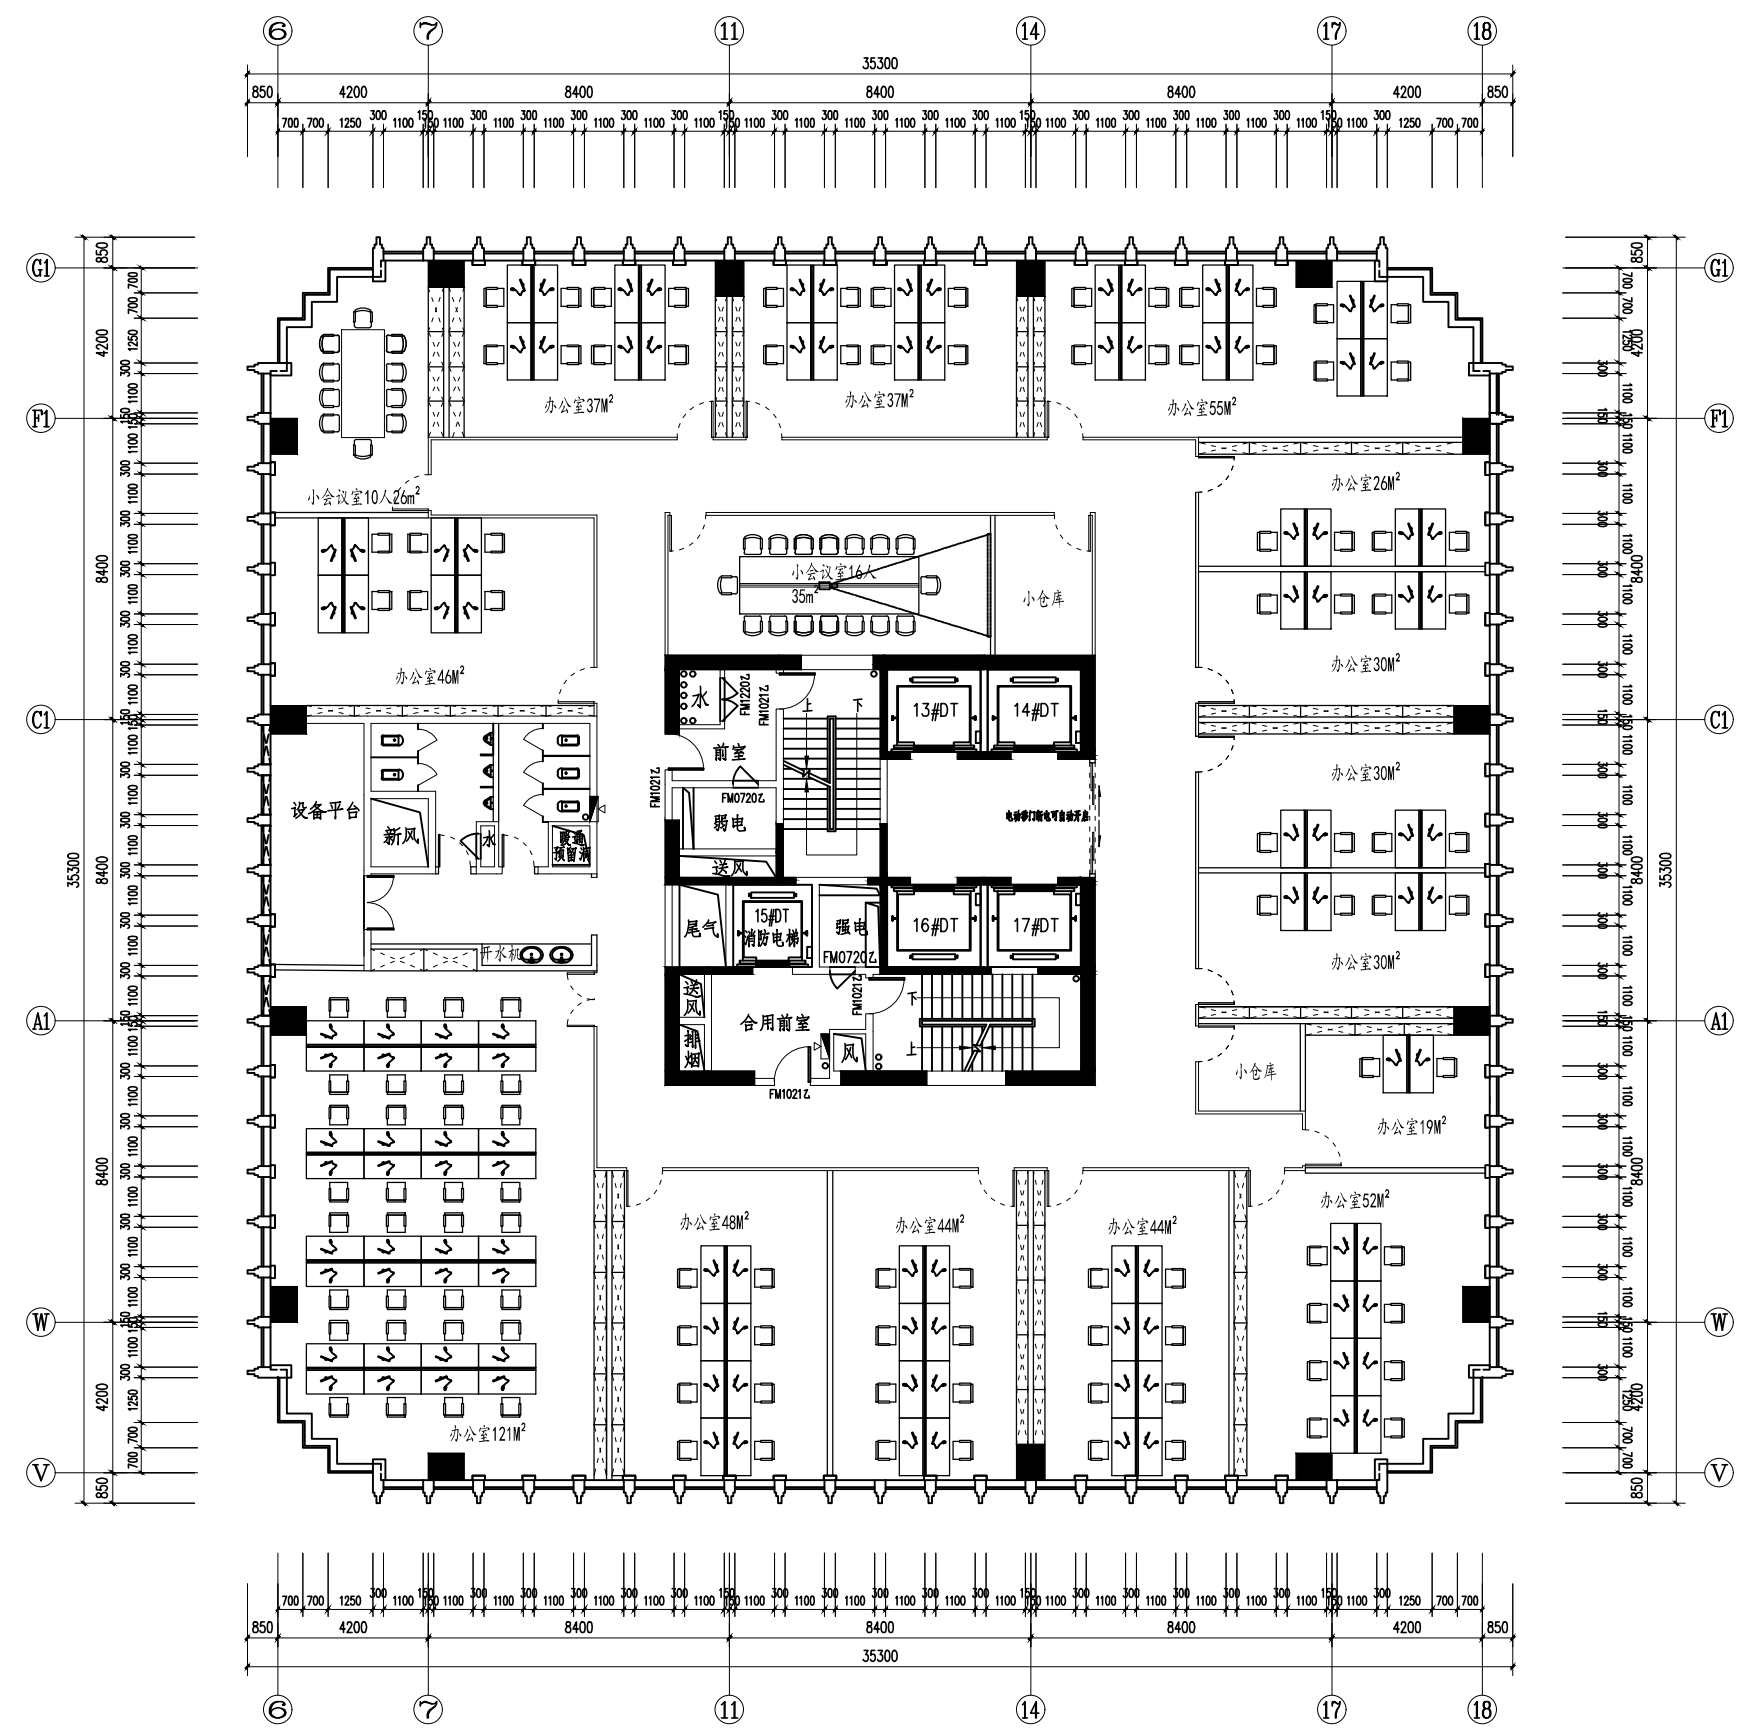

九层平面布置图 1:100

出图签章

建设单位	XX市XX县住房和城乡建设局	
项目名称	XX市XX建筑结构图	
子项名称	结构	
图名	XX结构图	
工程编号	KX19-AXXX	
设计阶段	施工图设计	
出图日期	2019.04	
比例	1:200	
图号	建筑-01	