


	实 名	签 名
项目负责人		
专业负责人		
设 计		
注册章		
预留章		
出图章		
图审章		
竣工章		

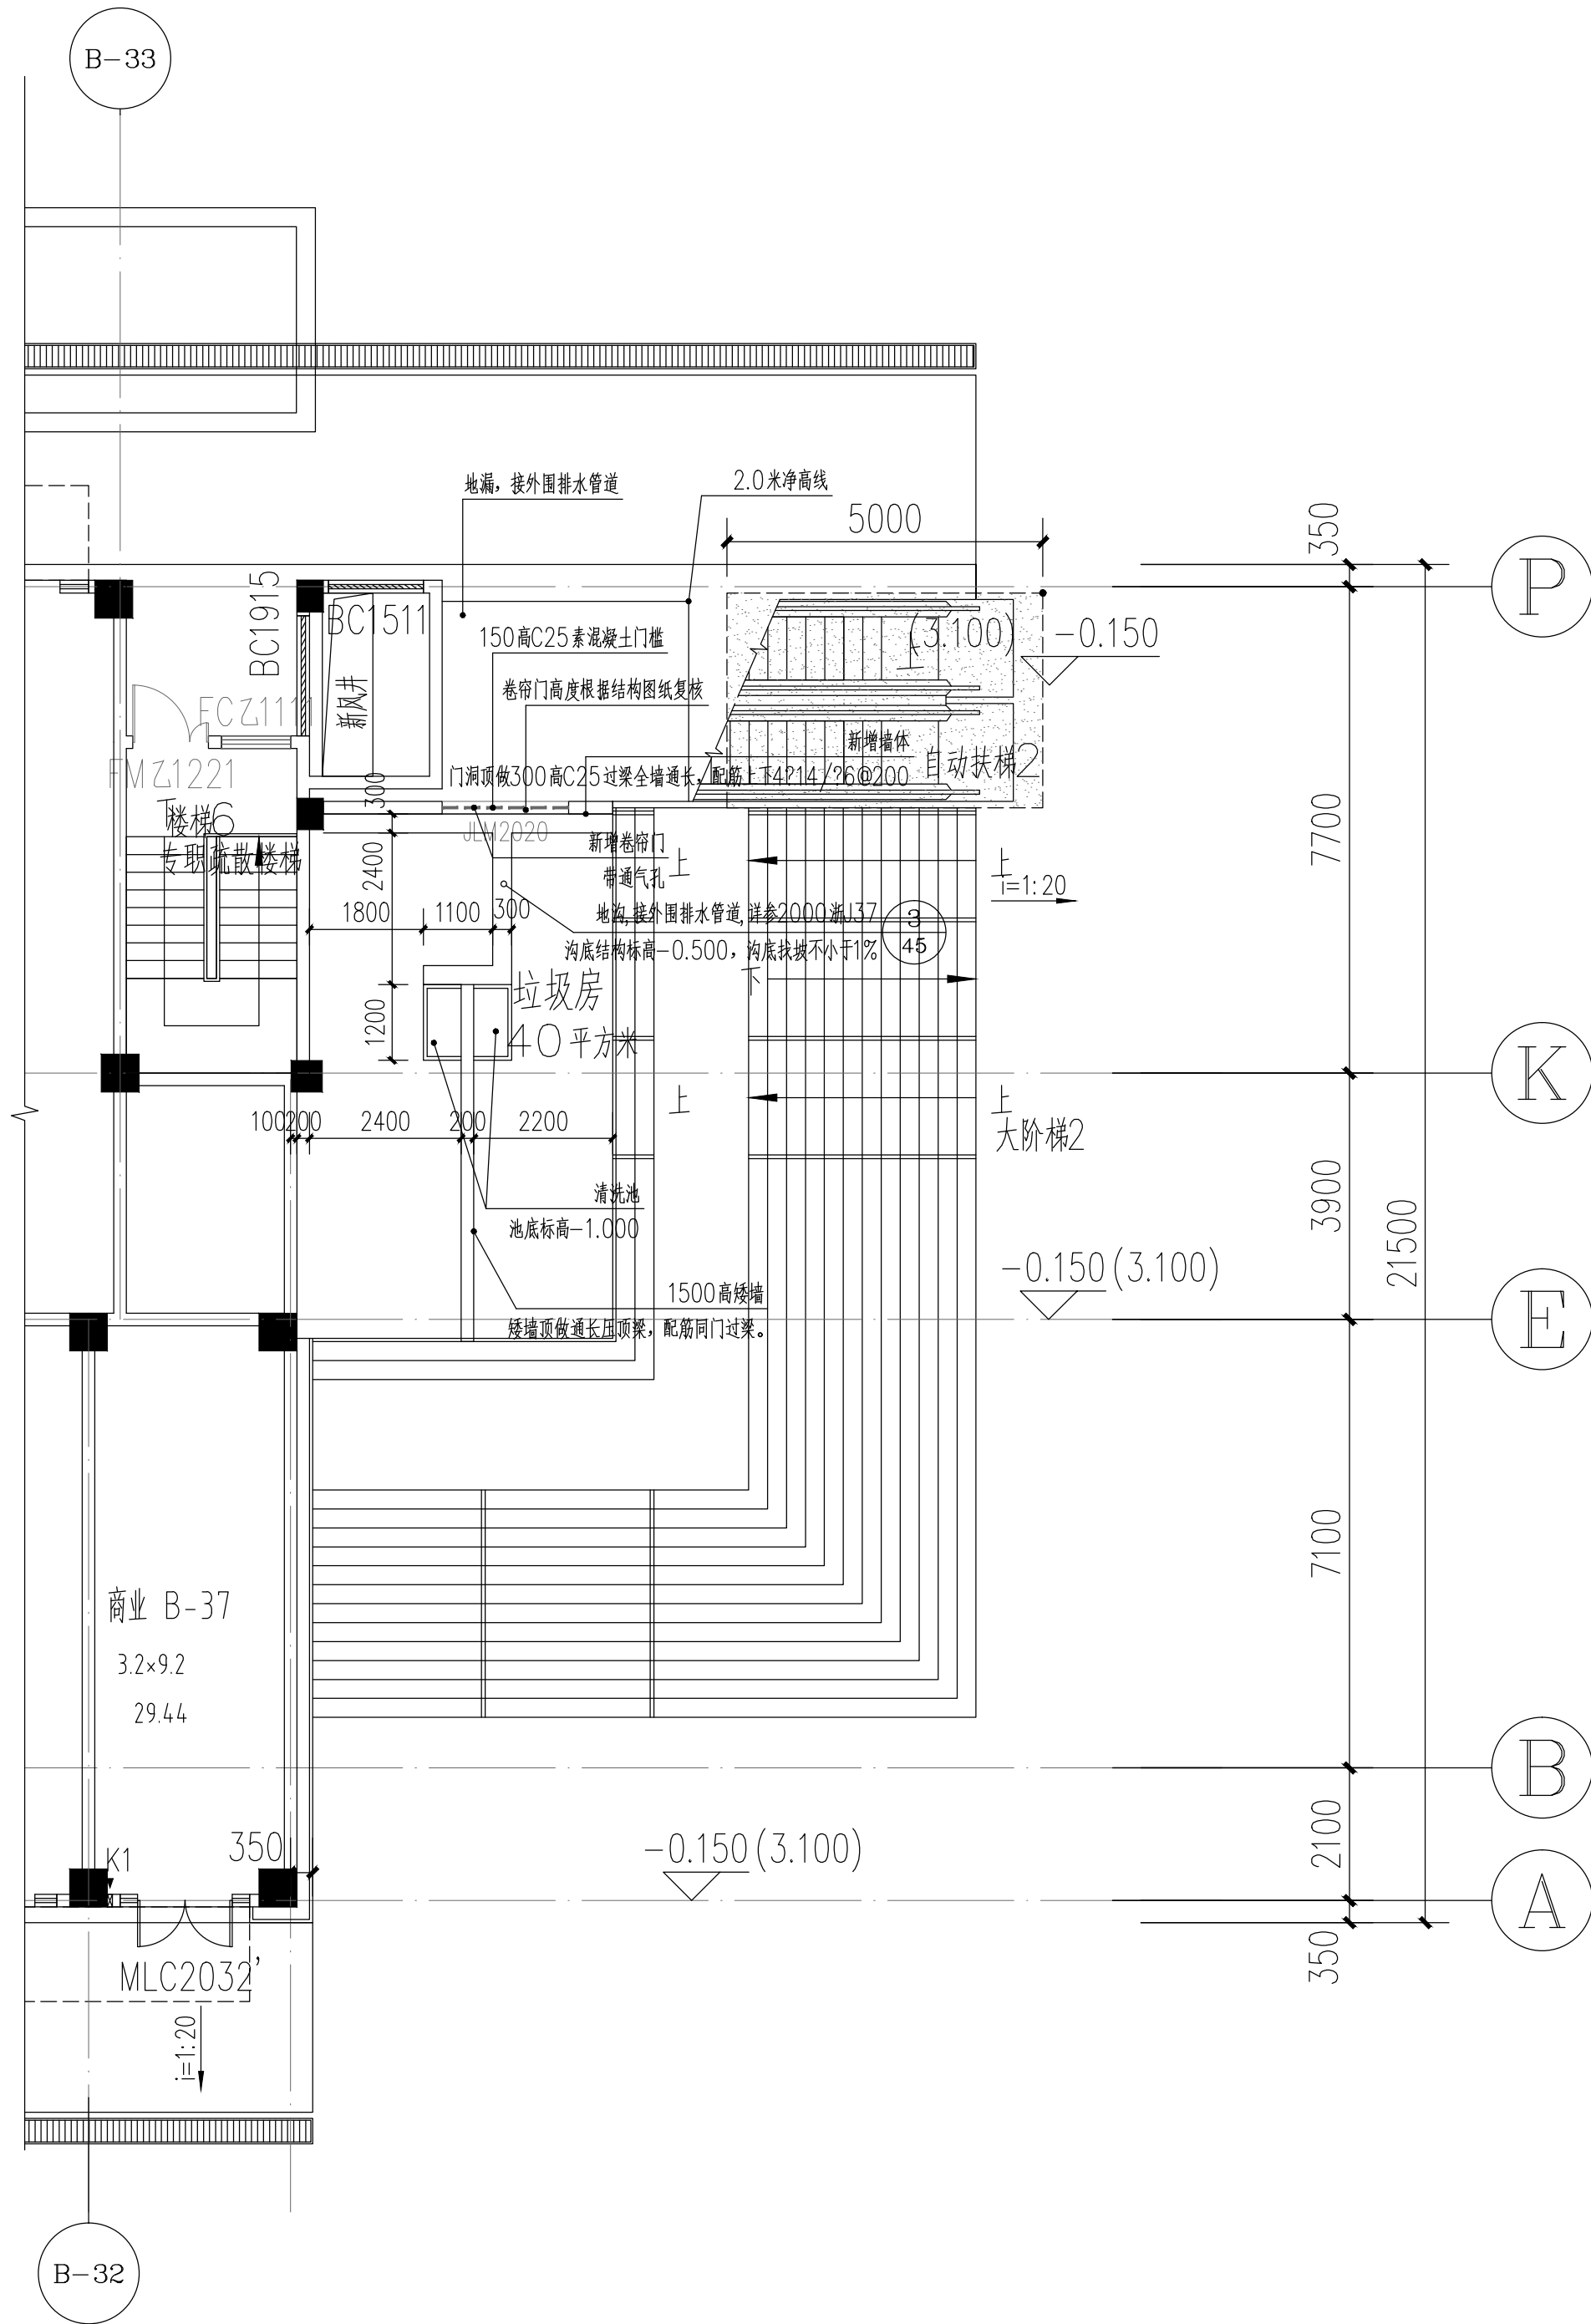


一、设计依据

- 建设方提出的相关设计要求及工艺设计
 - 依据的主要建筑设计规范：
 - 《建筑设计防火规范》 GB50016-2014 (2018年版)
 - 《民用建筑设计统一标准》 GB50352-2019
 - 《建筑玻璃应用技术规程》 JGJ113-2015
 - 《浙江省消防技术规范难点问题操作指南》2020版(浙消[2020]166号)
 - 《湖州市房屋建筑工程质量通病防治规定》 湖建发[2020]3号
 - 《浙江省建筑防水工程技术规程》 DB33/T1147-2018
 - 《无机轻集料砂浆保温系统技术标准》JGJ/T253-2019
- 国家及地方其它有关设计规范, 规定。

二、工程做法

- 内墙 (白瓷砖墙)
- 10厚白瓷砖(600x300)面层高度至1.8m, 使用前浸水2小时, 纯水泥浆擦缝, 缝宽不大于1
 - 6厚1:2水泥砂浆面
 - 14厚1:3水泥砂浆分层赶平
 - 1.5厚聚合物水泥基(JS)防水涂料I型
 - 基层界面处理剂一道
 - 基层墙体(B07级A5.0蒸压砂加气砌块)
- 地面
- *12厚防滑地砖, 纯水泥浆擦缝
 - *25厚1:3水泥砂浆结合层
 - *2厚聚合物水泥防水涂料, 四周卷起1800高(距离装修完成面),
 - *最薄处20厚1:3水泥砂浆抹平
 - *水泥浆一道(内掺建筑胶)
- 顶棚
- *钢筋砼楼板
 - *表面清扫干净, 模板接缝磨平, 填补基面, 清除浮浆等
 - *1.5聚合物水泥防水涂料(II型)
 - *批白色防霉耐水腻子
 - *刷白色无机涂料 (燃烧性能A级)

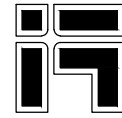

浙江天和建筑设计有限公司
ZHEJIANG TIANHE ARCHITECTURAL DESIGN CO.,LTD

建筑行业(建筑工程) 甲级 A233008464
工程勘察(岩土(设计)) 甲级 B233008464
市政行业(道桥给排水) 乙级 A233008464
风景园林 乙级 A233008464
城市规划编制 丙级[新]城规编143018

版次	1	被替换版次
日期	2023.02	注: 以高版次图纸为准, 被替换版次废止。

本版次变更要点:

图纸会签
COORDINATION

	实 名 real name	签 名 SIGNATURE
建 筑 ARCHITECTURE		
结 构 STRUCTURE		
给排水 PLUMBING		
电 气 ELECTRIC		
暖 通 HVAC		

	实 名 real name	签 名 SIGNATURE
审 定 APPROVED BY		
审 核 EXAMINED BY		
项目负责 PROJECT MANAGER		
专业负责 CHIEF ENGR.		
校 对 CHECKED BY		
设 计 DESIGNED BY		
制 图 DRAWN BY		

建设单位 CLIENT	
工程名称 PROJECT	CD-01-02-03D地块项目 垃圾房
图名 TITLE	楼梯下垃圾房一层平面图

工程号 FILE No.	图 别 DRAWING TYPE	图 号 DRAWING No.
23-	-	01

未盖红色出图专用章的纸质图纸无效