


实名	签名
项目负责人	
专业负责人	
设计	
注册章	
预留章	
出图章	
图审章	
竣工章	

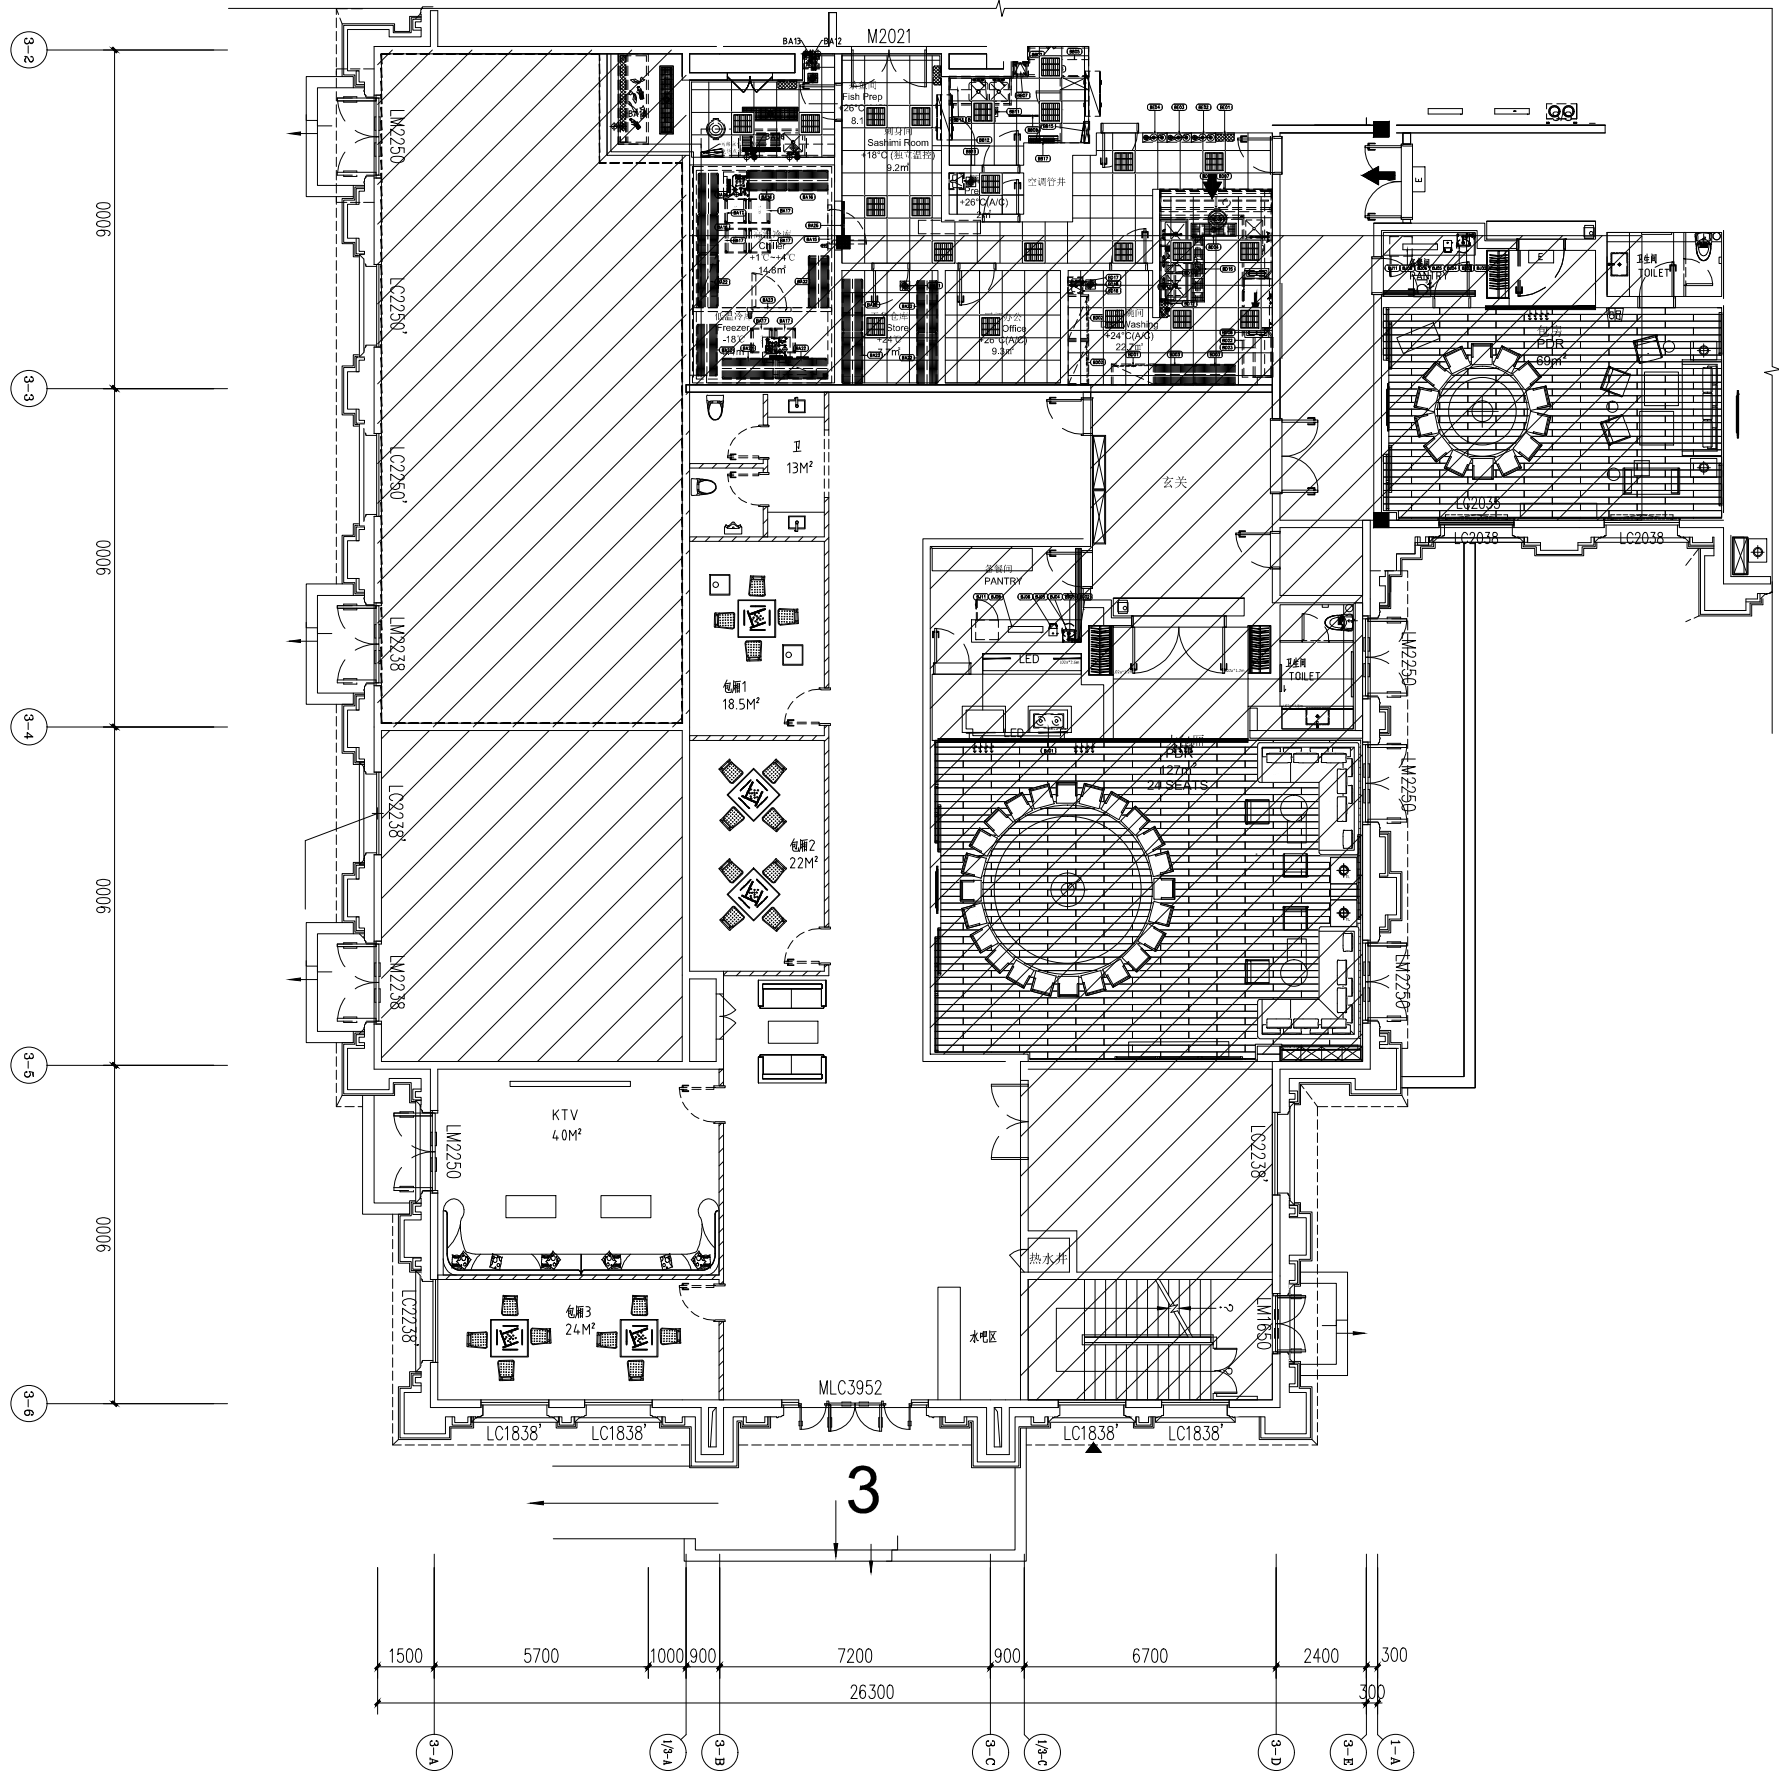

方案一 1:100  
265M<sup>2</sup>

会签栏		
专业	签字	日期
建筑		
结构		
给排水		
暖通		
电气		
工艺		

备注:

湖州时代  
建筑设计有限公司

HUZHOU ERA ARCHITECTURE  
DESIGN CO., LTD.  
设计证书号: A133012695  
建筑行业(建筑工程)甲级

湖州市南浔区南浔镇年丰路1388号金融中心25层-1  
Tel: 0572-2616066  
Fax: 0572-2755156

单位出图章及个人注册章

未盖出图专用章无效

图纸名称	实名	签名	日期
设计总负责人 DESIGN DIRECTOR			
专业负责人 PROF. IN CHARGE			
设计 DESIGN			
制图 DRAWN BY			
校对 CHECKED BY			
审核 DESIGN AUTHORITY			
审定 AUTHORITY			
建设单位			

工程名称	
工程号	
子项名称	
子项号	
图纸名称	
专业	阶段
图号	01 比例
日期	版本