




期	
日	
会	
签	
者	
专	
业	
会	
签	
者	
专	
业	
会	
签	
者	
专	
业	

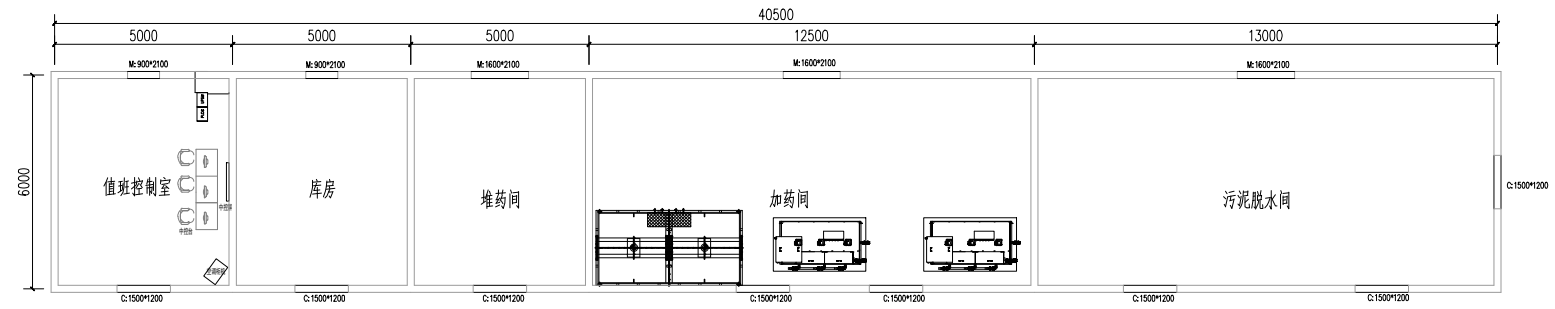


平面功能布置图

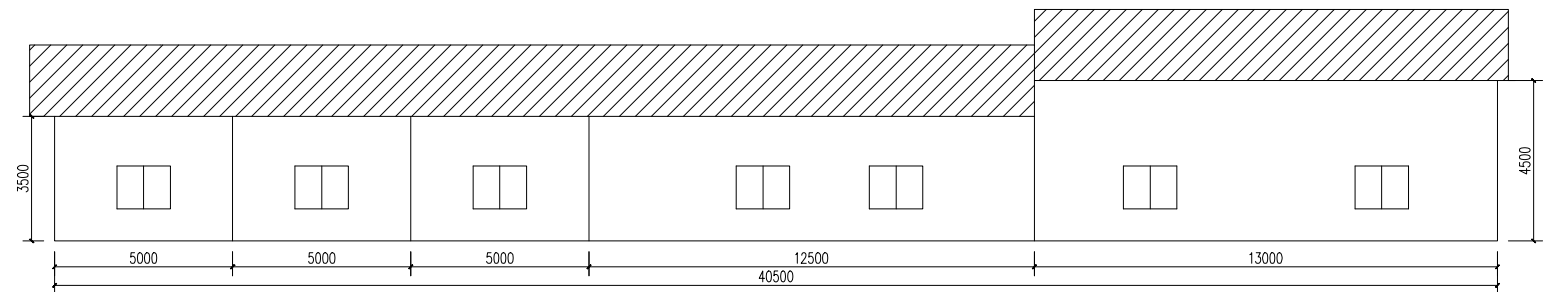

窗户立面图

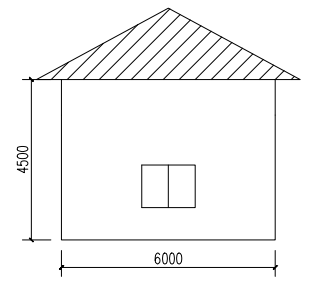

污泥脱水间窗户立面图

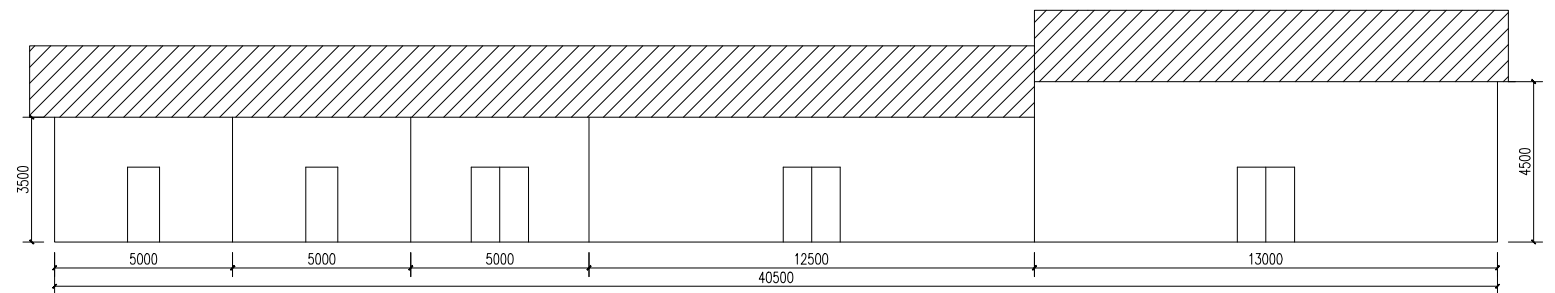

门立面图

说明:

- 1、本图标高为相对标高，标高±0.00m相当于1985国家高程3.00m。
- 2、本图尺寸除标高以m计外，其余单位均以mm计。
- 3、功能房屋顶由专业厂家进行二次深化设计。
- 4、窗户均采用平开窗。
- 4、门采用透明平开门。

核准	/			华东勘测设计研究院有限公司 HUADONG ENGINEERING CORPORATION LIMITED			
核定	/			专业	生态	工程设计资质证书编号:综合甲级 A133000751 发证单位:住房和城乡建设部 未盖出图章本图无效	
审查			阶段	初步设计	项目	南河生态宜居排水系统改造工程--金象湖、草荡漾 及周边河道(清水入城先行段)生态修复项目	子项
校核			项目负责			功能房示意图	图号
设计			专业负责				日期
制图							2024年01月