	实 名	签 名
项目负责人	王洁	
专业负责人	刘平平	
设 计 人	刘平平	

注册（执业）章

预留章

出图章

浙江省水利水电勘测设计院有限责任公司
NO:A233011010
浙江省住房和城乡建设厅监制

施工图设计文件
（审查专用章）

审查单位：湖州城市建设工程施工图审查中心 证书编号:12156
审查范围：房建一类、市政（道桥一类）
（含消防、人防、气象审查）
浙江省住房和城乡建设厅、人民防空办公室、公安消防总队、气象局监制

竣工章

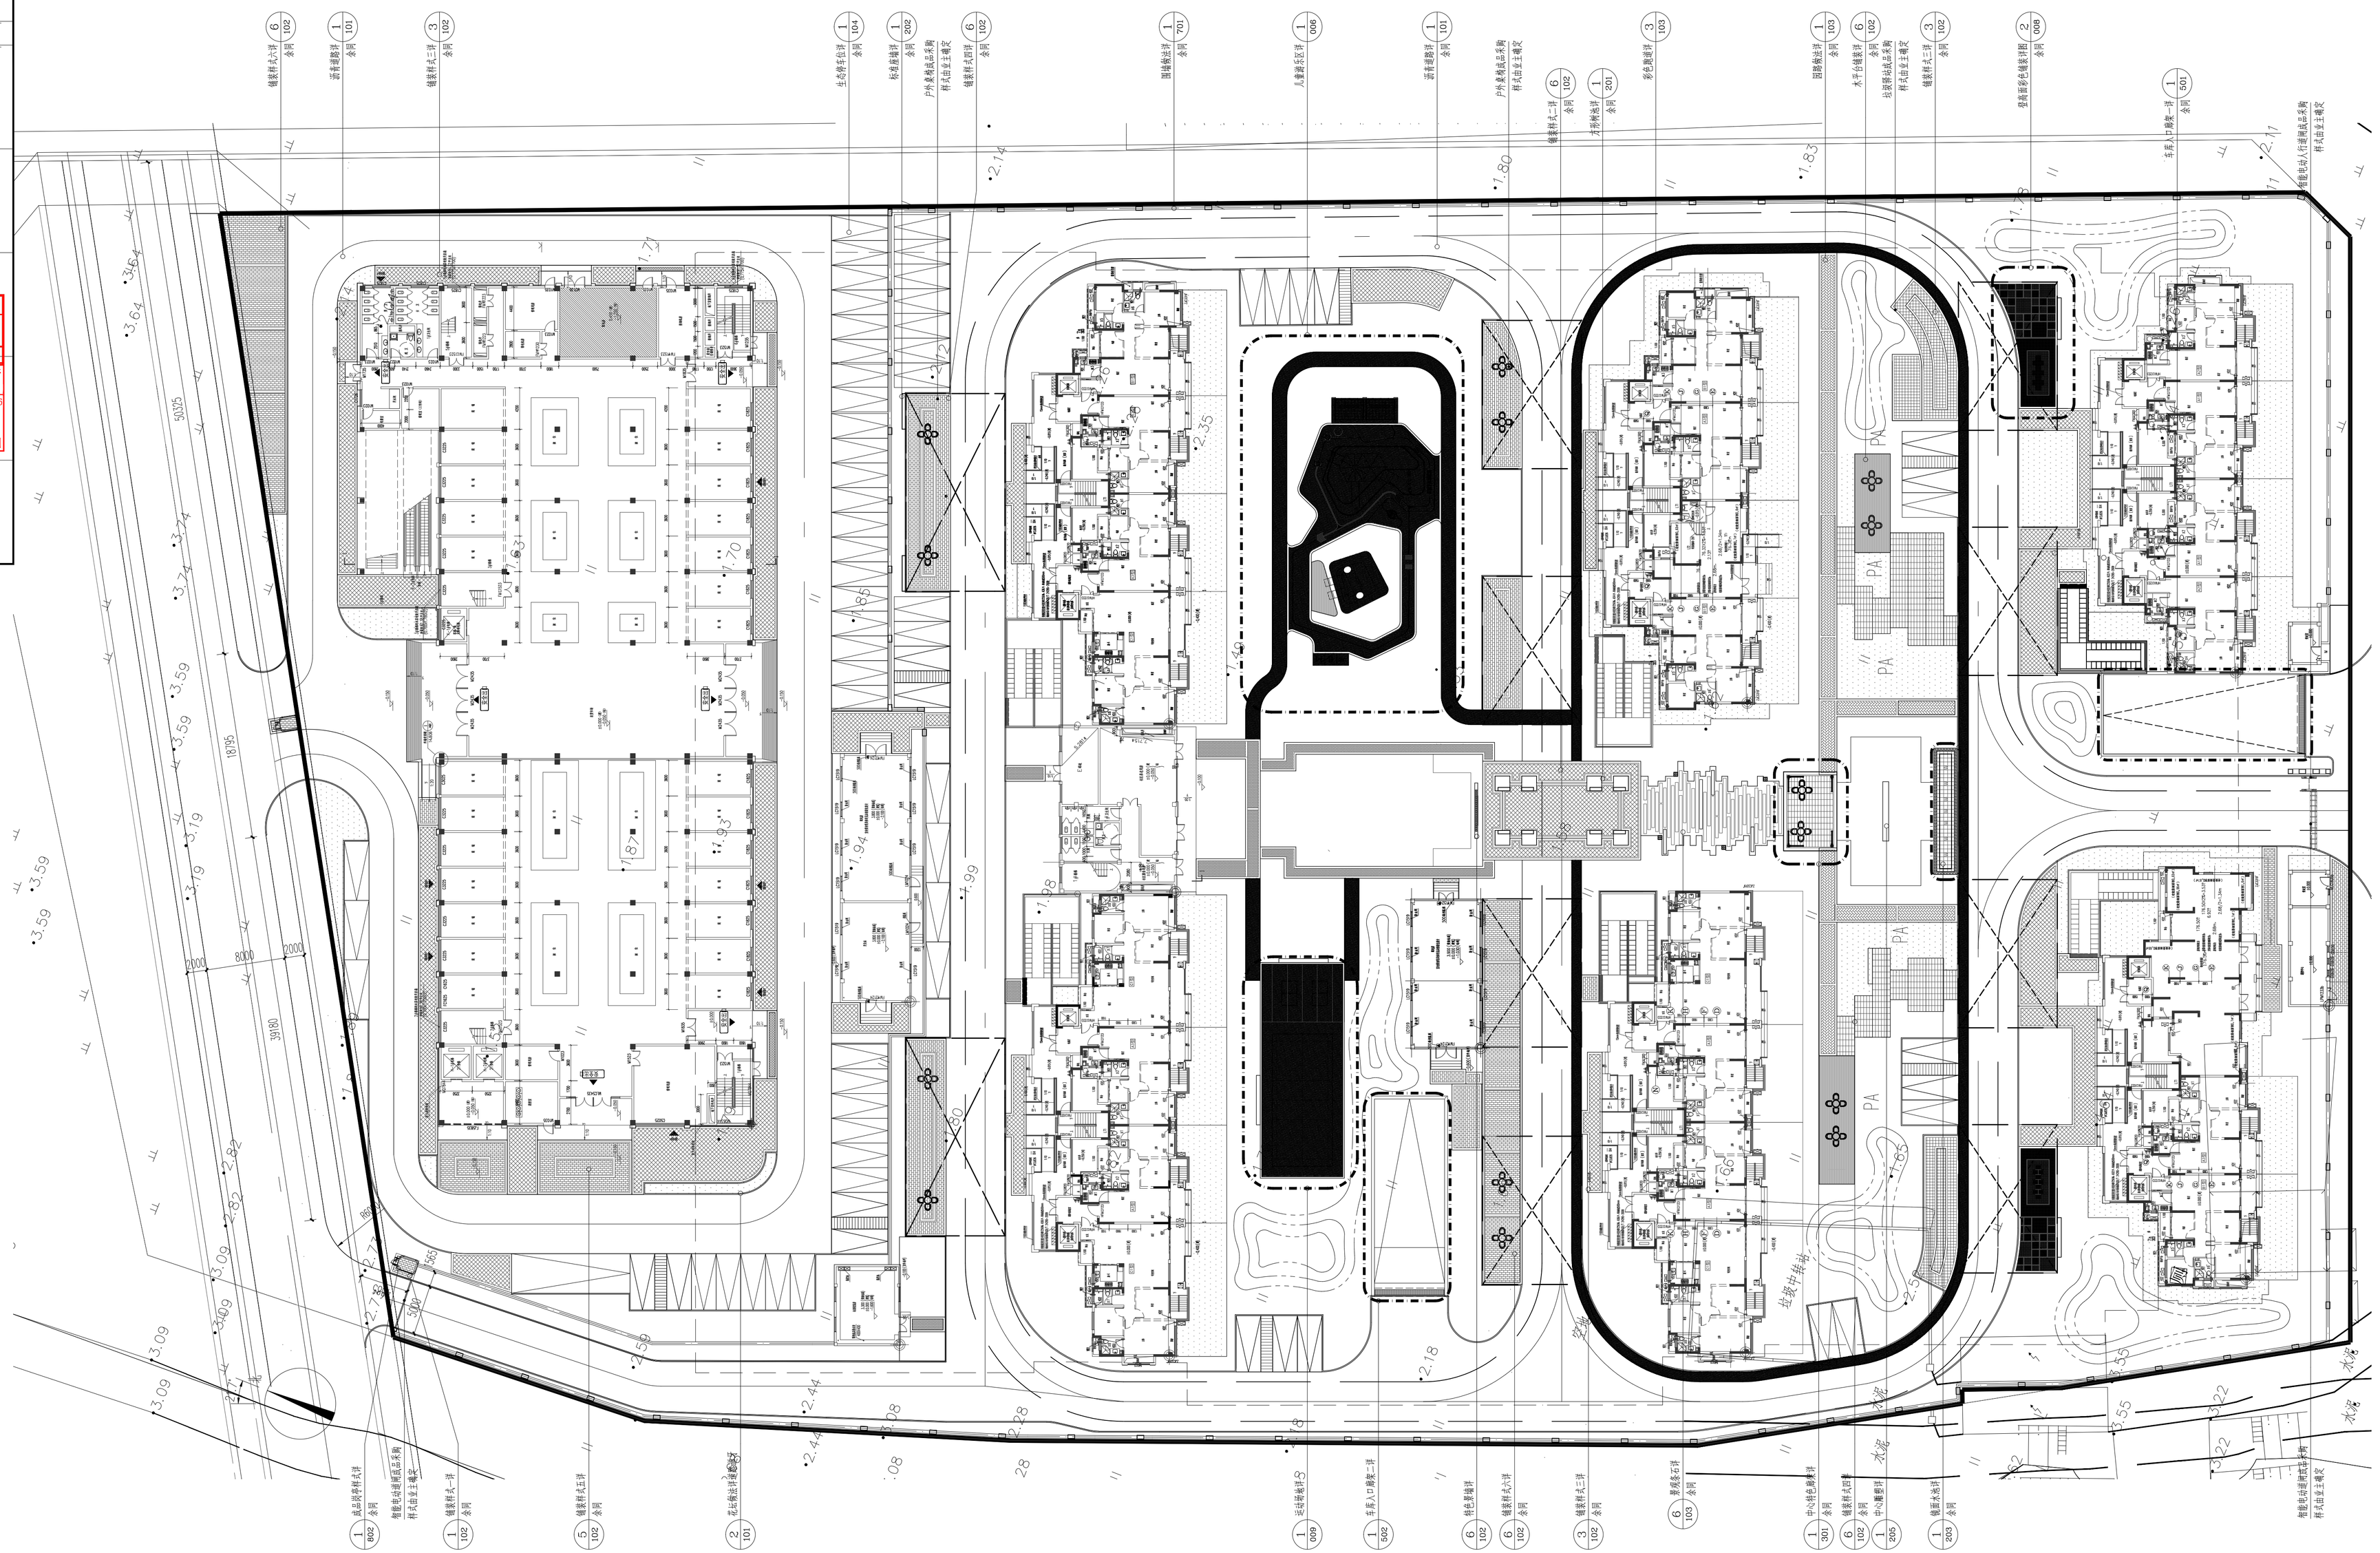

本图纸的著作权及其它相关权益属浙江省水利水电勘测设计院有限责任公司所有，图中所含的专有技术信息应予于保密。未经本院书面许可，不得复制本图纸或将信息提供或披露给任何第三方（本院与客户另有约定者，从其约定）。

建设单位 OWNER

湖州南浔金杭房地产开发有限公司

设计单位 DESIGNER

浙江省水利水电勘测设计院有限责任公司
ZHEJIANG DESIGN INSTITUTE OF
WATER CONSERVANCY & HYDRO-ELECTRIC POWER CO.,LTD

合作设计单位 CO-DESIGNER

工 序	姓 名	签 名
审 定	王洁	
审 核	黄超	
项目负责人	王洁	
校 对	于文华	
专业负责人	刘平平	
设 计	刘平平	
制 图	刘平平	

会签栏

会签专业	签 名	会签专业	签 名
建 筑			
结 构			
给排水			
电 气			
暖 通			

项目名称 练市镇2014-6号（练溪大桥西侧）地块开发项目

子项名称

图名 总平面索引图

工程编号	JZ1108
设计阶段	施工图
专业	景园
图号	JZ110801015-JY01-002A
出图日期	2023.04

未盖出图及执业专用章本图无效

A1+0.25=1051X594