


南浔城投石淙污水处理有限公司改造方案

— 建筑景观效果篇 —

建筑部分对场地问题较大的几座楼进行外立面重新设计，外墙采用以绅士俊蓝漆为主，并增加线条肌理，对其他大面积的白墙增加文化彩绘处理。



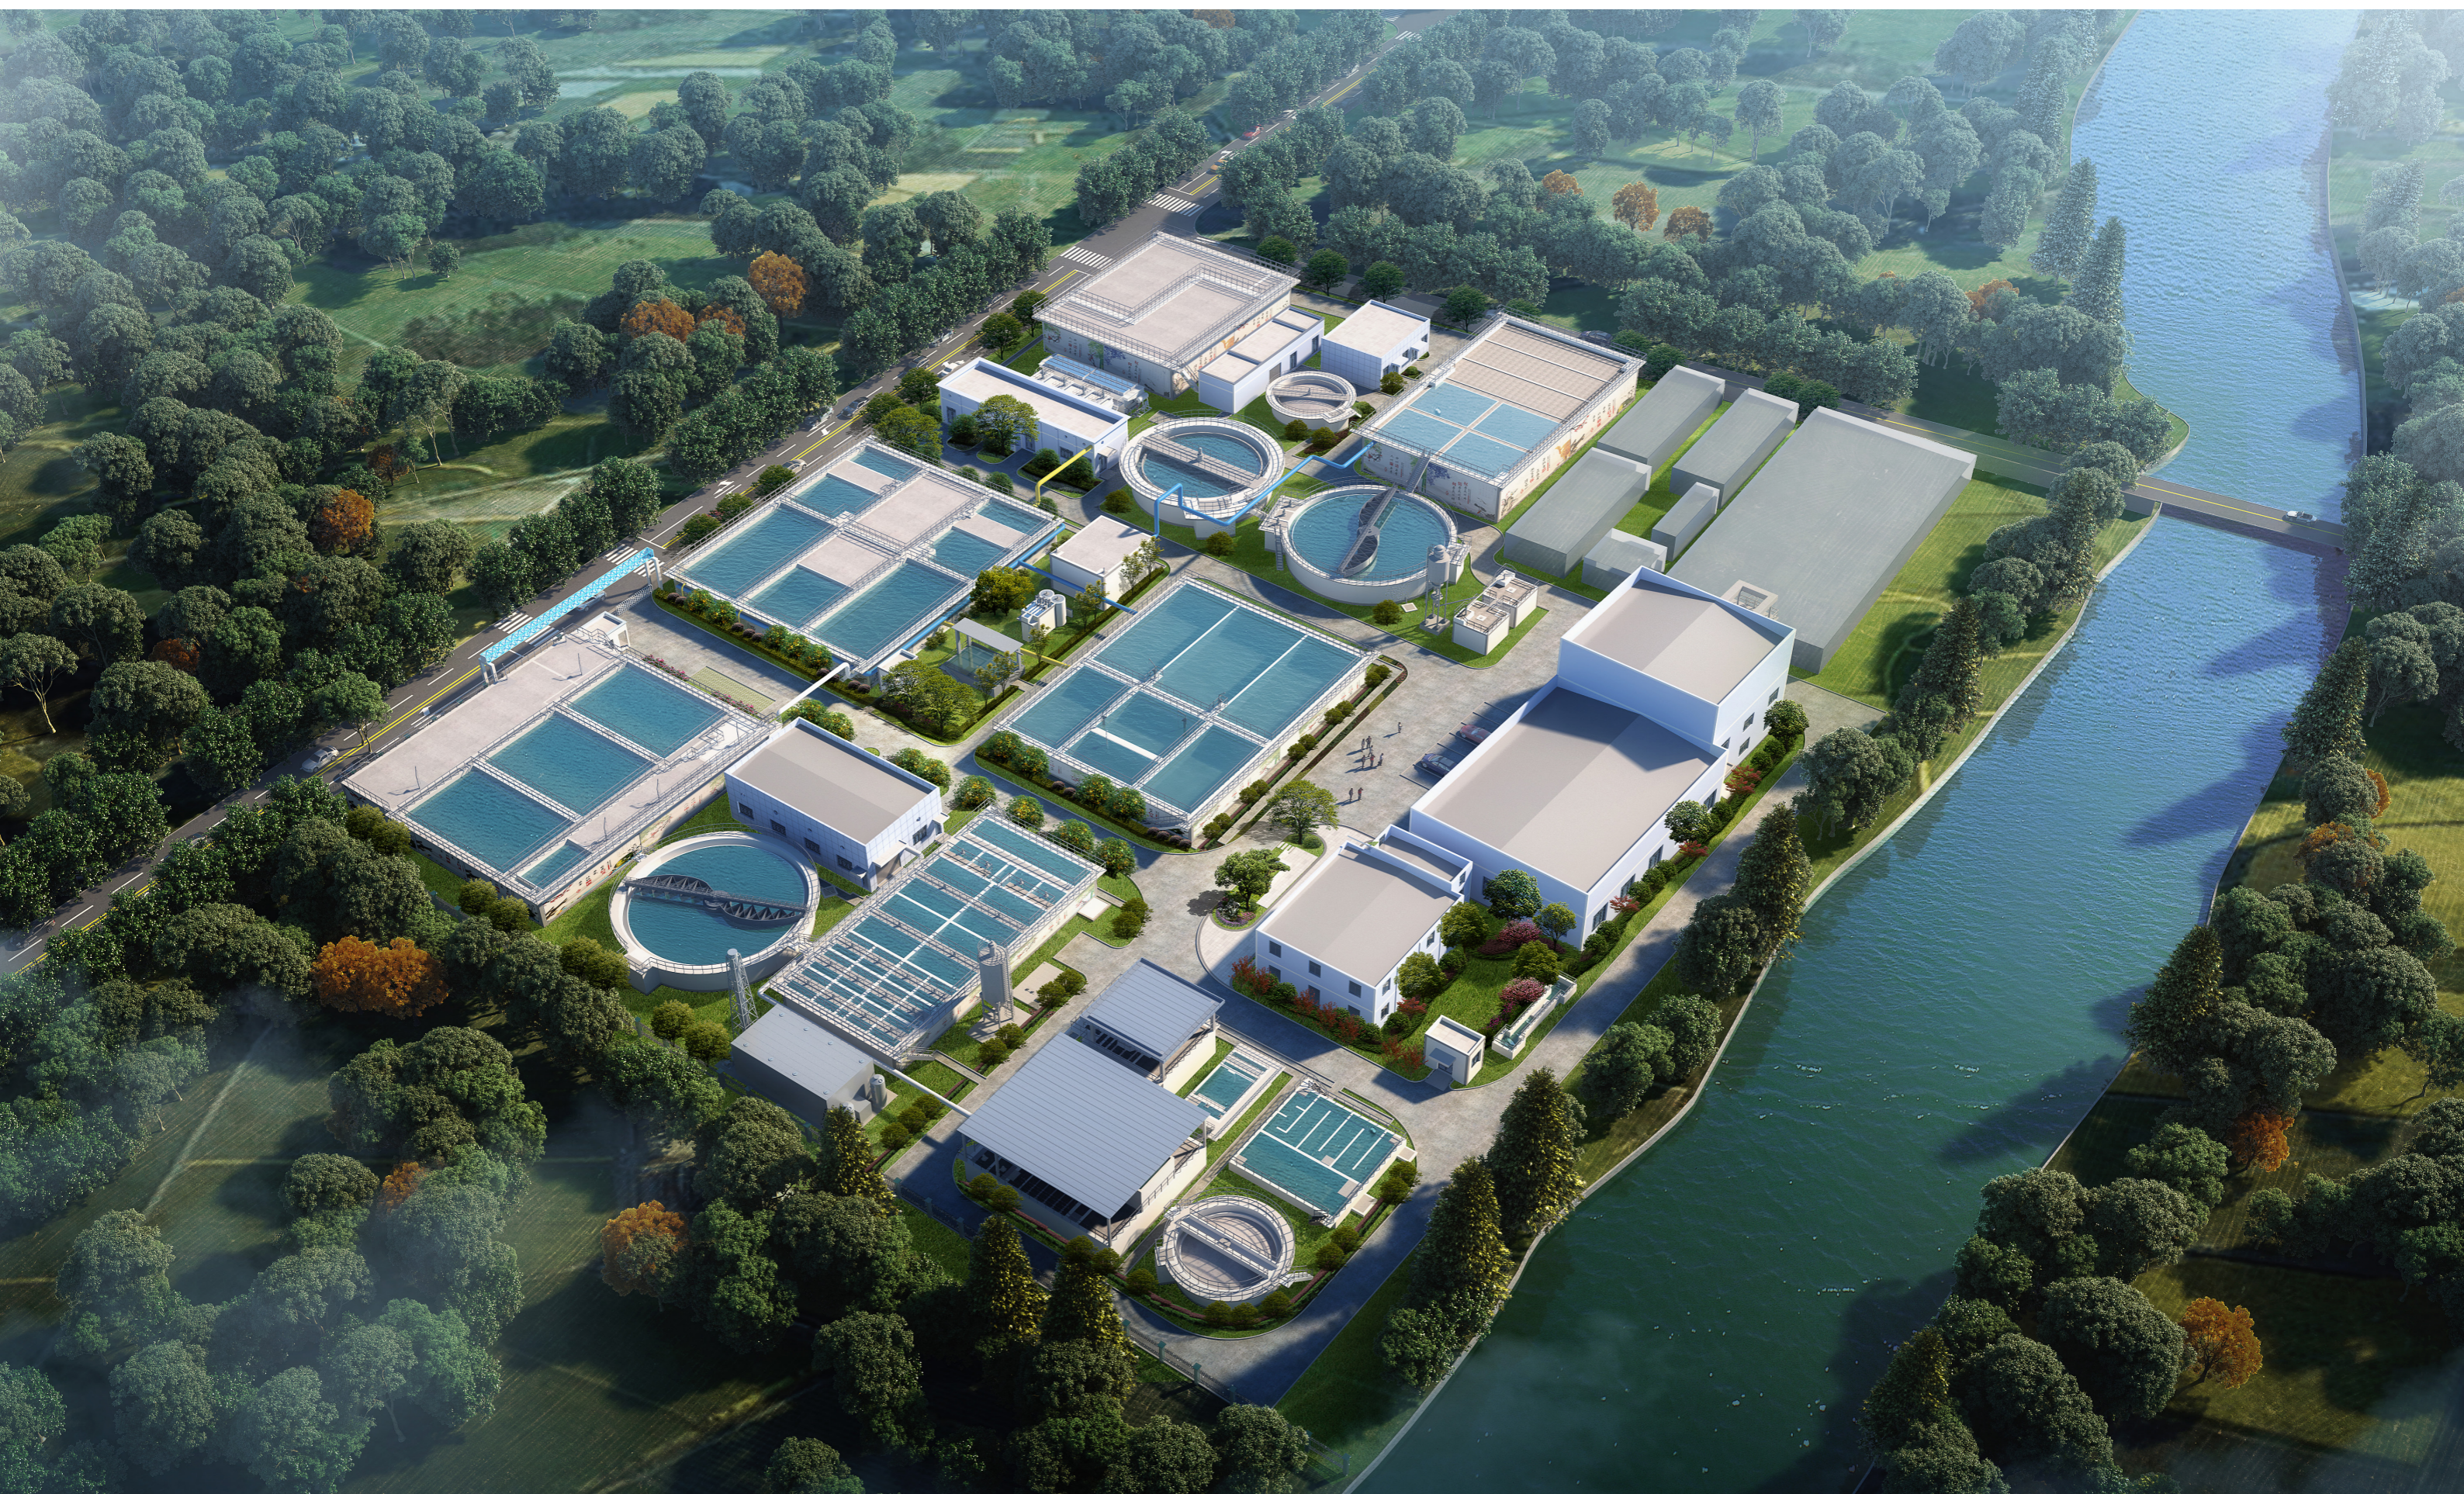

主入口道路作为重要入口形象区，沿入口种植秋季开花的金桂为主，搭配灌木地被形成多层次的植物绿化层级。



场地原貌




综合楼前效果图



综合楼前场地开阔，在入口前设计中心花坛，种植搭配多样的植物组团作为中心景观，设计景石丰富视觉效果。



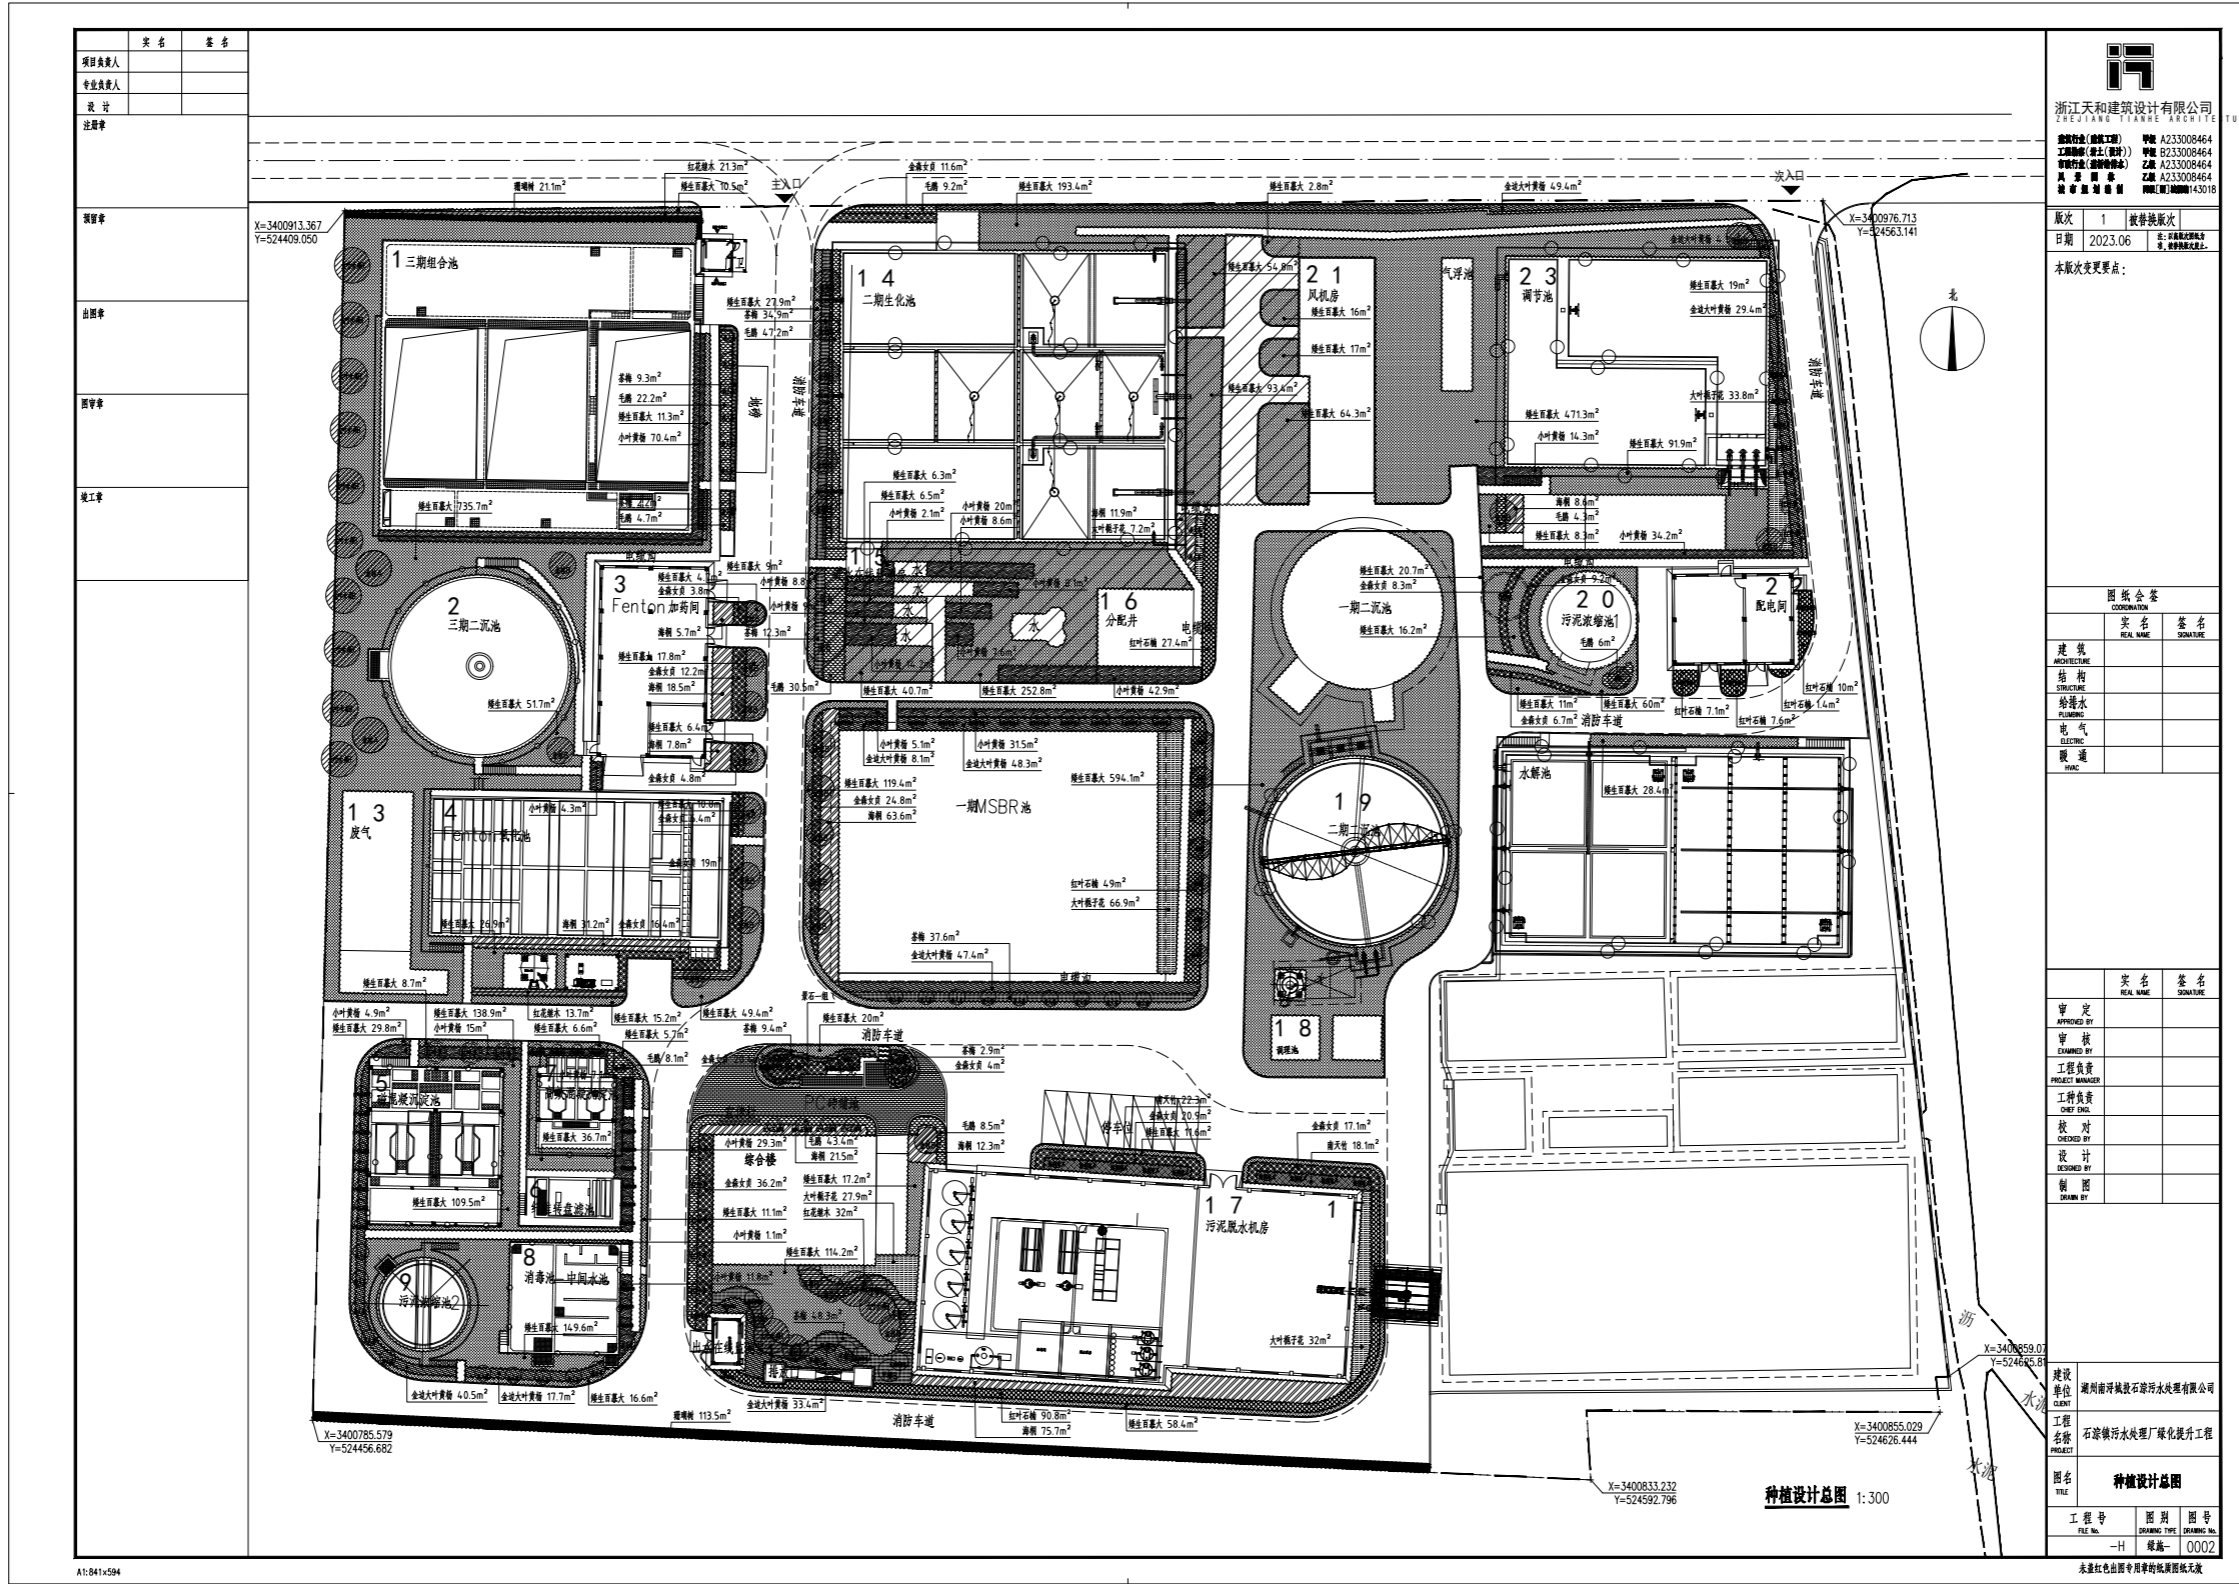

项目负责人	姓名	姓名
专业负责人		
设计		
注册		
审核		
会签		
盖章		
竣工		

浙江天和建筑设计有限公司
 ZHEJIANG TIANHE ARCHITECTURE

版次	1	设计阶段
日期	2023.06	设计阶段

本版本变更点:

建筑		
构筑物		
给排水		
电气		
暖通		

姓名	姓名
审定	
审核	
工程负责	
设计	
制图	

图名	种植设计总图

工程号	图号	图号

种植绿化部分

乔灌木数量、造价统计

序号	名称	规格			数量	单位	单价 (元 / 株)	合价 (万元)	备注
		胸 (地) 径 (cm)	高度 (cm)	冠幅 (cm)					
1	大叶女贞	15	650	400	15	株	1800	2.70	全冠丰满, 不偏冠, 苗圃苗
2	金桂 A		450	400	2	株	3000	0.60	全冠苗, 分枝多而健壮, 枝叶茂密, 造型形态优美
3	金桂 B		350	300	29	株	1500	4.35	全冠苗, 分枝多而健壮, 枝叶茂密, 造型形态优美
4	金桂 C		300	250	9	株	650	0.59	全冠苗, 分枝多而健壮, 枝叶茂密, 造型形态优美
5	红叶李	D8	300	250	11	株	500	0.55	全冠苗, 三级及以上分权, 分枝多而健壮, 树形优美
6	无刺构骨球 A		150	200	15	株	1000	1.50	光球, 全冠, 低杆, 枝叶密实, 不偏冠
7	无刺构骨球 B		120	150	17	株	400	0.68	光球, 全冠, 低杆, 枝叶密实, 不偏冠
8	早樱	D7	300	250	7	株	400	0.28	全冠苗, 三级及以上分权, 分枝多而健壮, 树形优美
9	美人茶		180	150	32	株	500	1.60	全冠苗, 分枝多而健壮, 枝叶茂密, 造型形态优美
10	海桐球 A		120	180	13	株	450	0.59	光球, 全冠, 低杆, 枝叶密实, 不偏冠
11	海桐球 B		120	150	4	株	250	0.10	光球, 全冠, 低杆, 枝叶密实, 不偏冠
12	朴树	30	900	550	1	株	10000	1.00	假植苗, 自然状全冠苗, 树形饱满, 姿态优美
13	红枫	D7	200	250	1	株	600	0.06	三季红品种, 分枝浓密, 枝叶茂盛
14	红叶石楠球		120	120	12	株	300	0.36	光球, 全冠, 低杆, 枝叶密实, 不偏冠
	合计							14.95	

灌木地被面积、造价统计

序号	名称	规格		面积	单位	单价 (元 / 平方米)	合价 (万元)	备注
		高度 (cm)	冠幅 (cm)					
1	海桐	45	35	256.8	m ²	120	3.08	毛球苗, 36 株 / 平方米, 三分叉以上, 灌丛密实, 修剪后尺寸
2	茶梅	45	35	156.9	m ²	180	2.82	毛球苗, 36 株 / 平方米, 三分叉以上, 灌丛密实, 修剪后尺寸
3	毛鹃	45	35	184.1	m ²	216	3.98	毛球苗, 36 株 / 平方米, 三分叉以上, 灌丛密实, 修剪后尺寸
4	金森女贞	45	35	221.8	m ²	150	3.33	毛球苗, 36 株 / 平方米, 三分叉以上, 灌丛密实, 修剪后尺寸
5	金边大叶黄杨	45	35	278.3	m ²	140	3.90	毛球苗, 36 株 / 平方米, 三分叉以上, 灌丛密实, 修剪后尺寸
6	红叶石楠	45	35	193.3	m ²	200	3.87	毛球苗, 36 株 / 平方米, 三分叉以上, 灌丛密实, 修剪后尺寸
7	红花继木	45	35	67	m ²	180	1.21	毛球苗, 36 株 / 平方米, 三分叉以上, 灌丛密实, 修剪后尺寸
8	小叶黄杨	45	35	350.3	m ²	160	5.60	毛球苗, 36 株 / 平方米, 三分叉以上, 灌丛密实, 修剪后尺寸
9	矮生百慕大			3900.2	m ²	—	—	草坪卷满铺、秋季按 20 克 / 平方米追播黑麦草
10	大叶栀子花	45	35	167.8	m ²	90	1.51	毛球苗, 36 株 / 平方米, 三分叉以上, 灌丛密实, 修剪后尺寸
11	珊瑚树	120	50	134.6	m ²	130	1.75	9 株 / 平方米, 三分叉以上, 灌丛密实, 修剪后尺寸
12	南天竹	45	35	40.4	m ²	150	0.61	毛球苗, 36 株 / 平方米, 三分叉以上, 灌丛密实, 修剪后尺寸
	合计						31.65	

绿化直接费用合计: 46.6 万元

建筑部分：

项目名称：石淙污水处理厂改造							单位：万元		
序号	工程或费用名称	建筑工程费	水电安装工程费	设备购置费	工程建设其他费	合计	单位	数量	单方造价
一	建筑安装工程费								
1	外立面改造	98.84				98.84	平米	4942	200
2	脚手架	14.83				14.83	平米	4942	30
3	零星费用	6.00				6.00	项	1	60000
4	小计					119.67			
二	工程建设其它费								
1	建设单位管理费				2.75	2.75			
2	建设管理其他费				2.15	2.15			
3	设计费				6.91	6.91			
4	工程监理费				3.16	3.16			
5	小计					14.98			
三	预备费					13.46			
四	项目总投资					148.11			

景观部分：

序号	项目名称	工程量	单位	单价 (元)	合价 (万元)	备注
1	绿化				46.6	暂估
2	铺装	162	平方米	400	6.5	pc 砖铺装, 暂估
3	石材座凳	8	米	800	0.6	石材贴面, 暂估
4	宣传栏	1	项	2000	0.2	暂估
5	景石	1	项	5000	0.5	暂估
	合计				54.4	万元
	其他不可预计费用	8%			4.4	
	总计				58.8	万元

总计：206.9 万元