


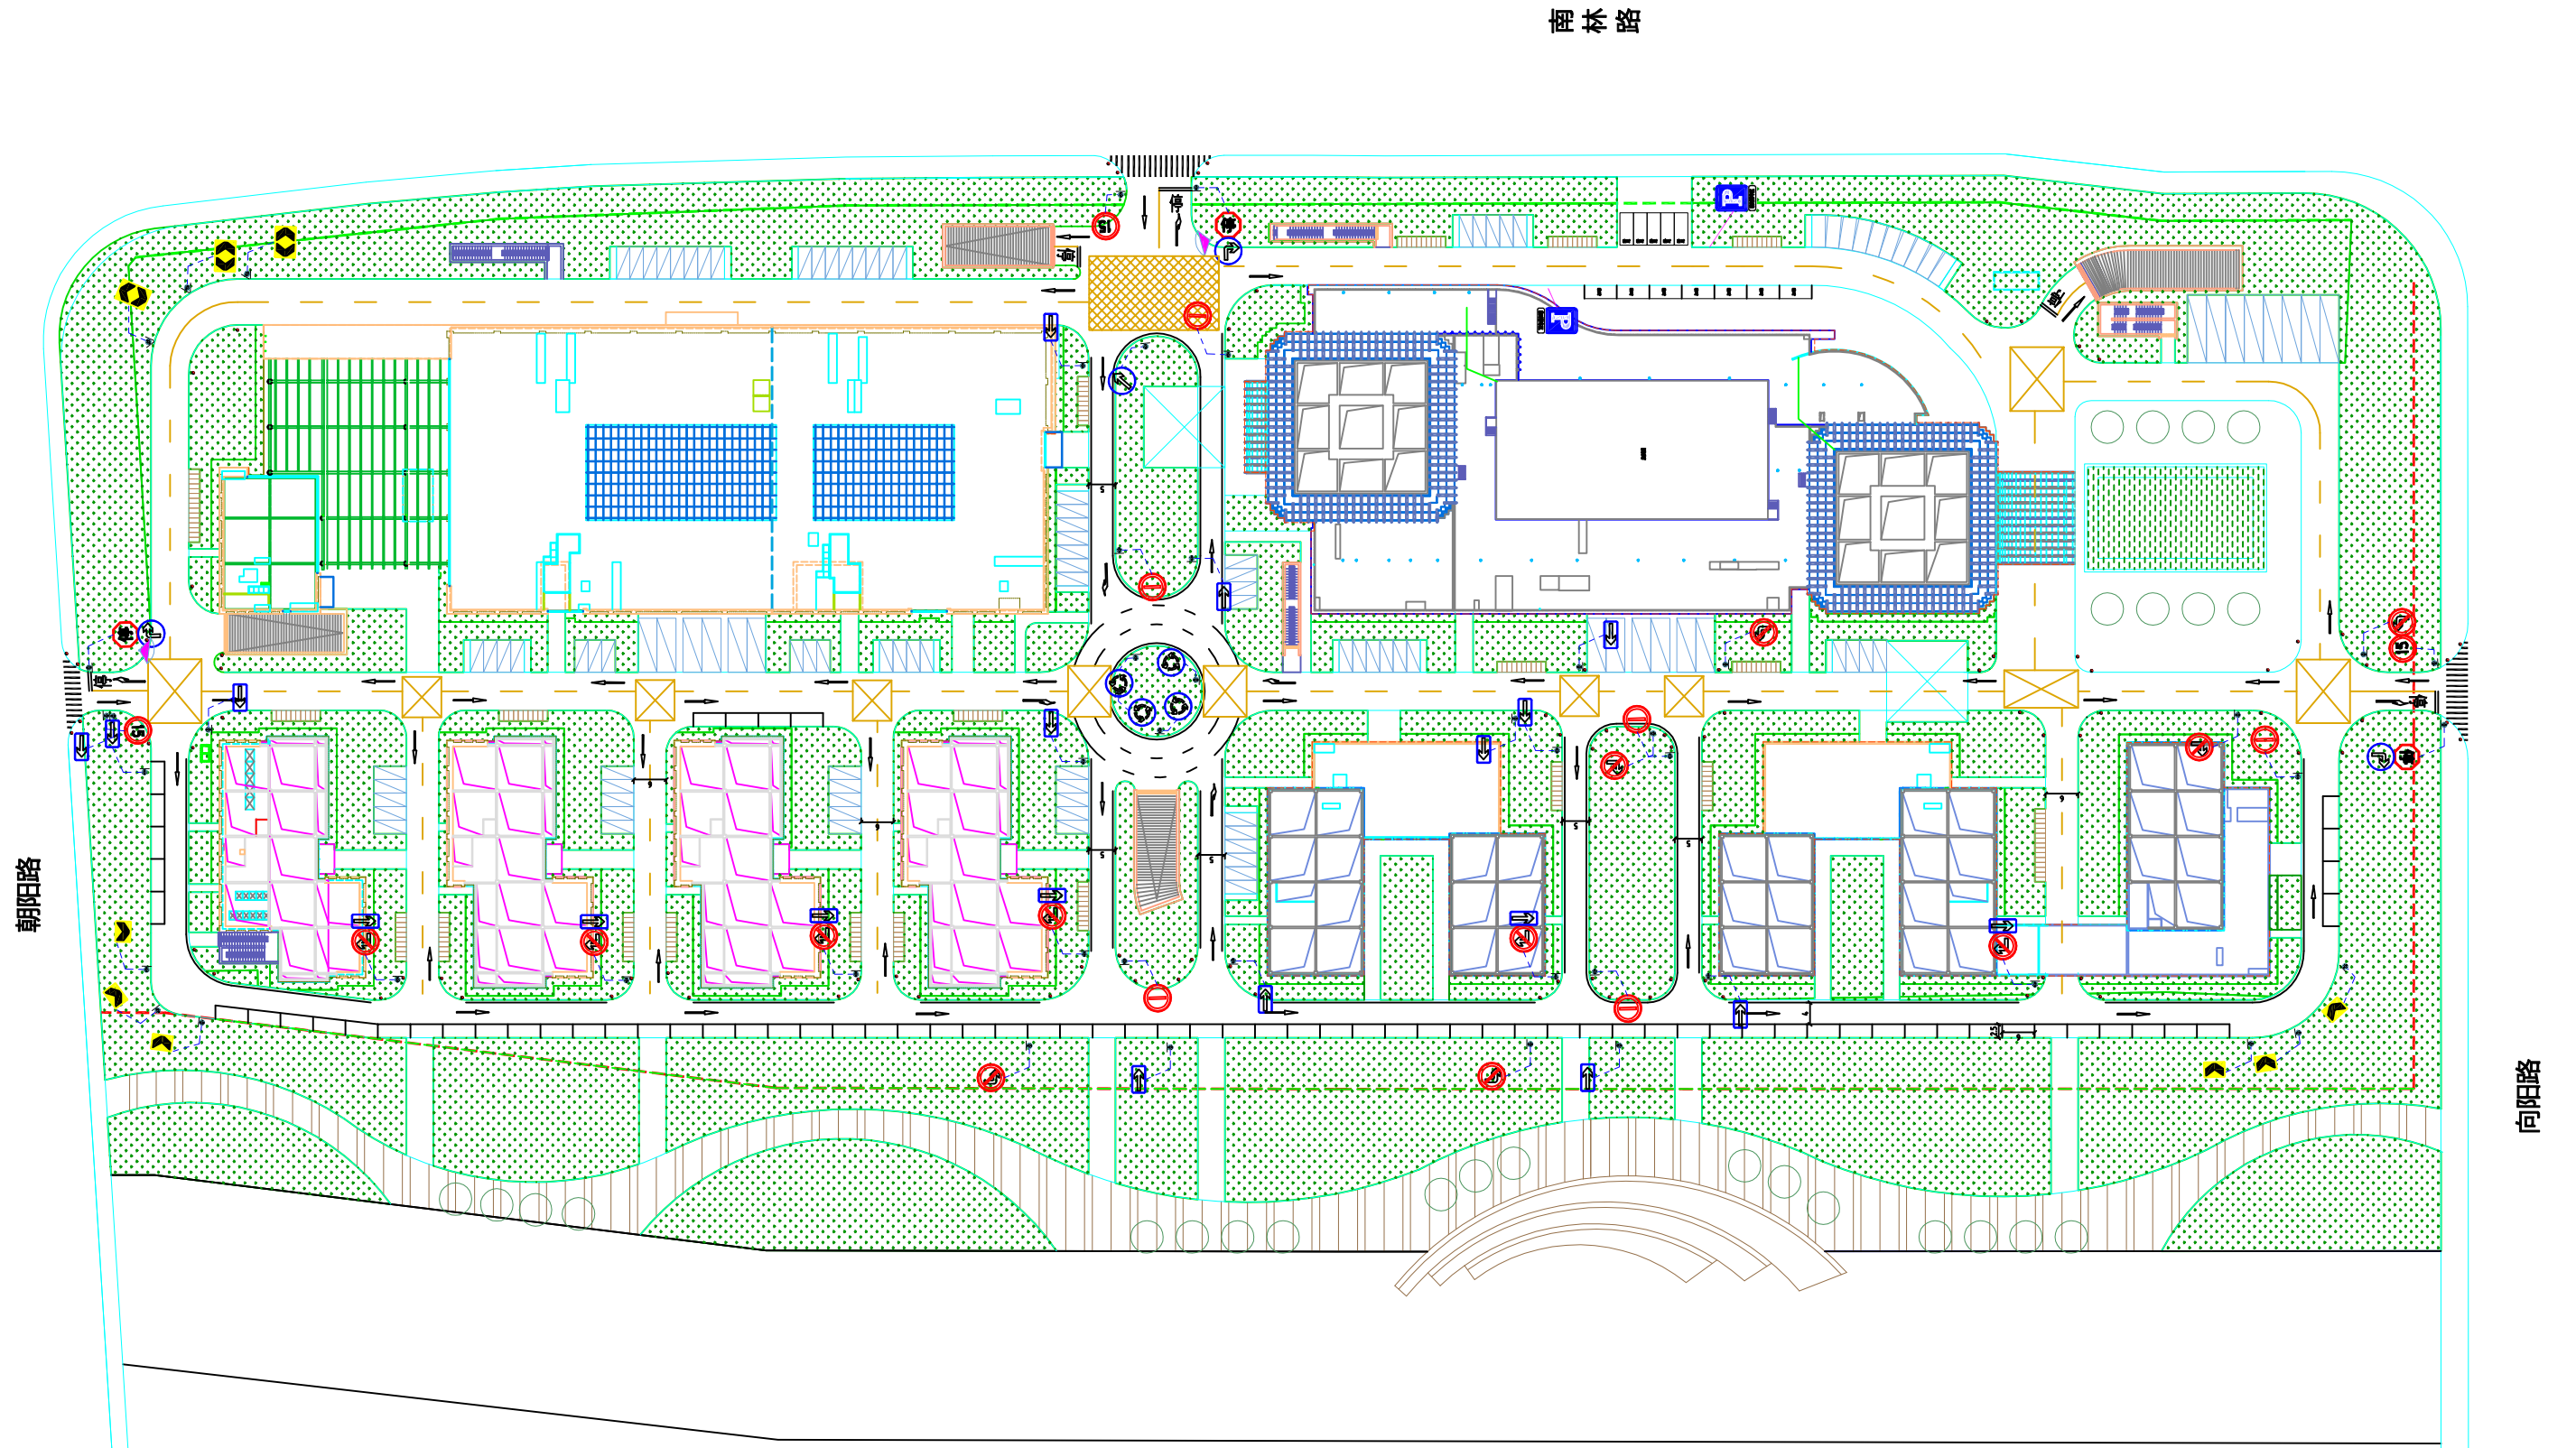

南浔浙商回归总部经济园内部交通组织方案示意图



朝阳路

南林路

向阳路