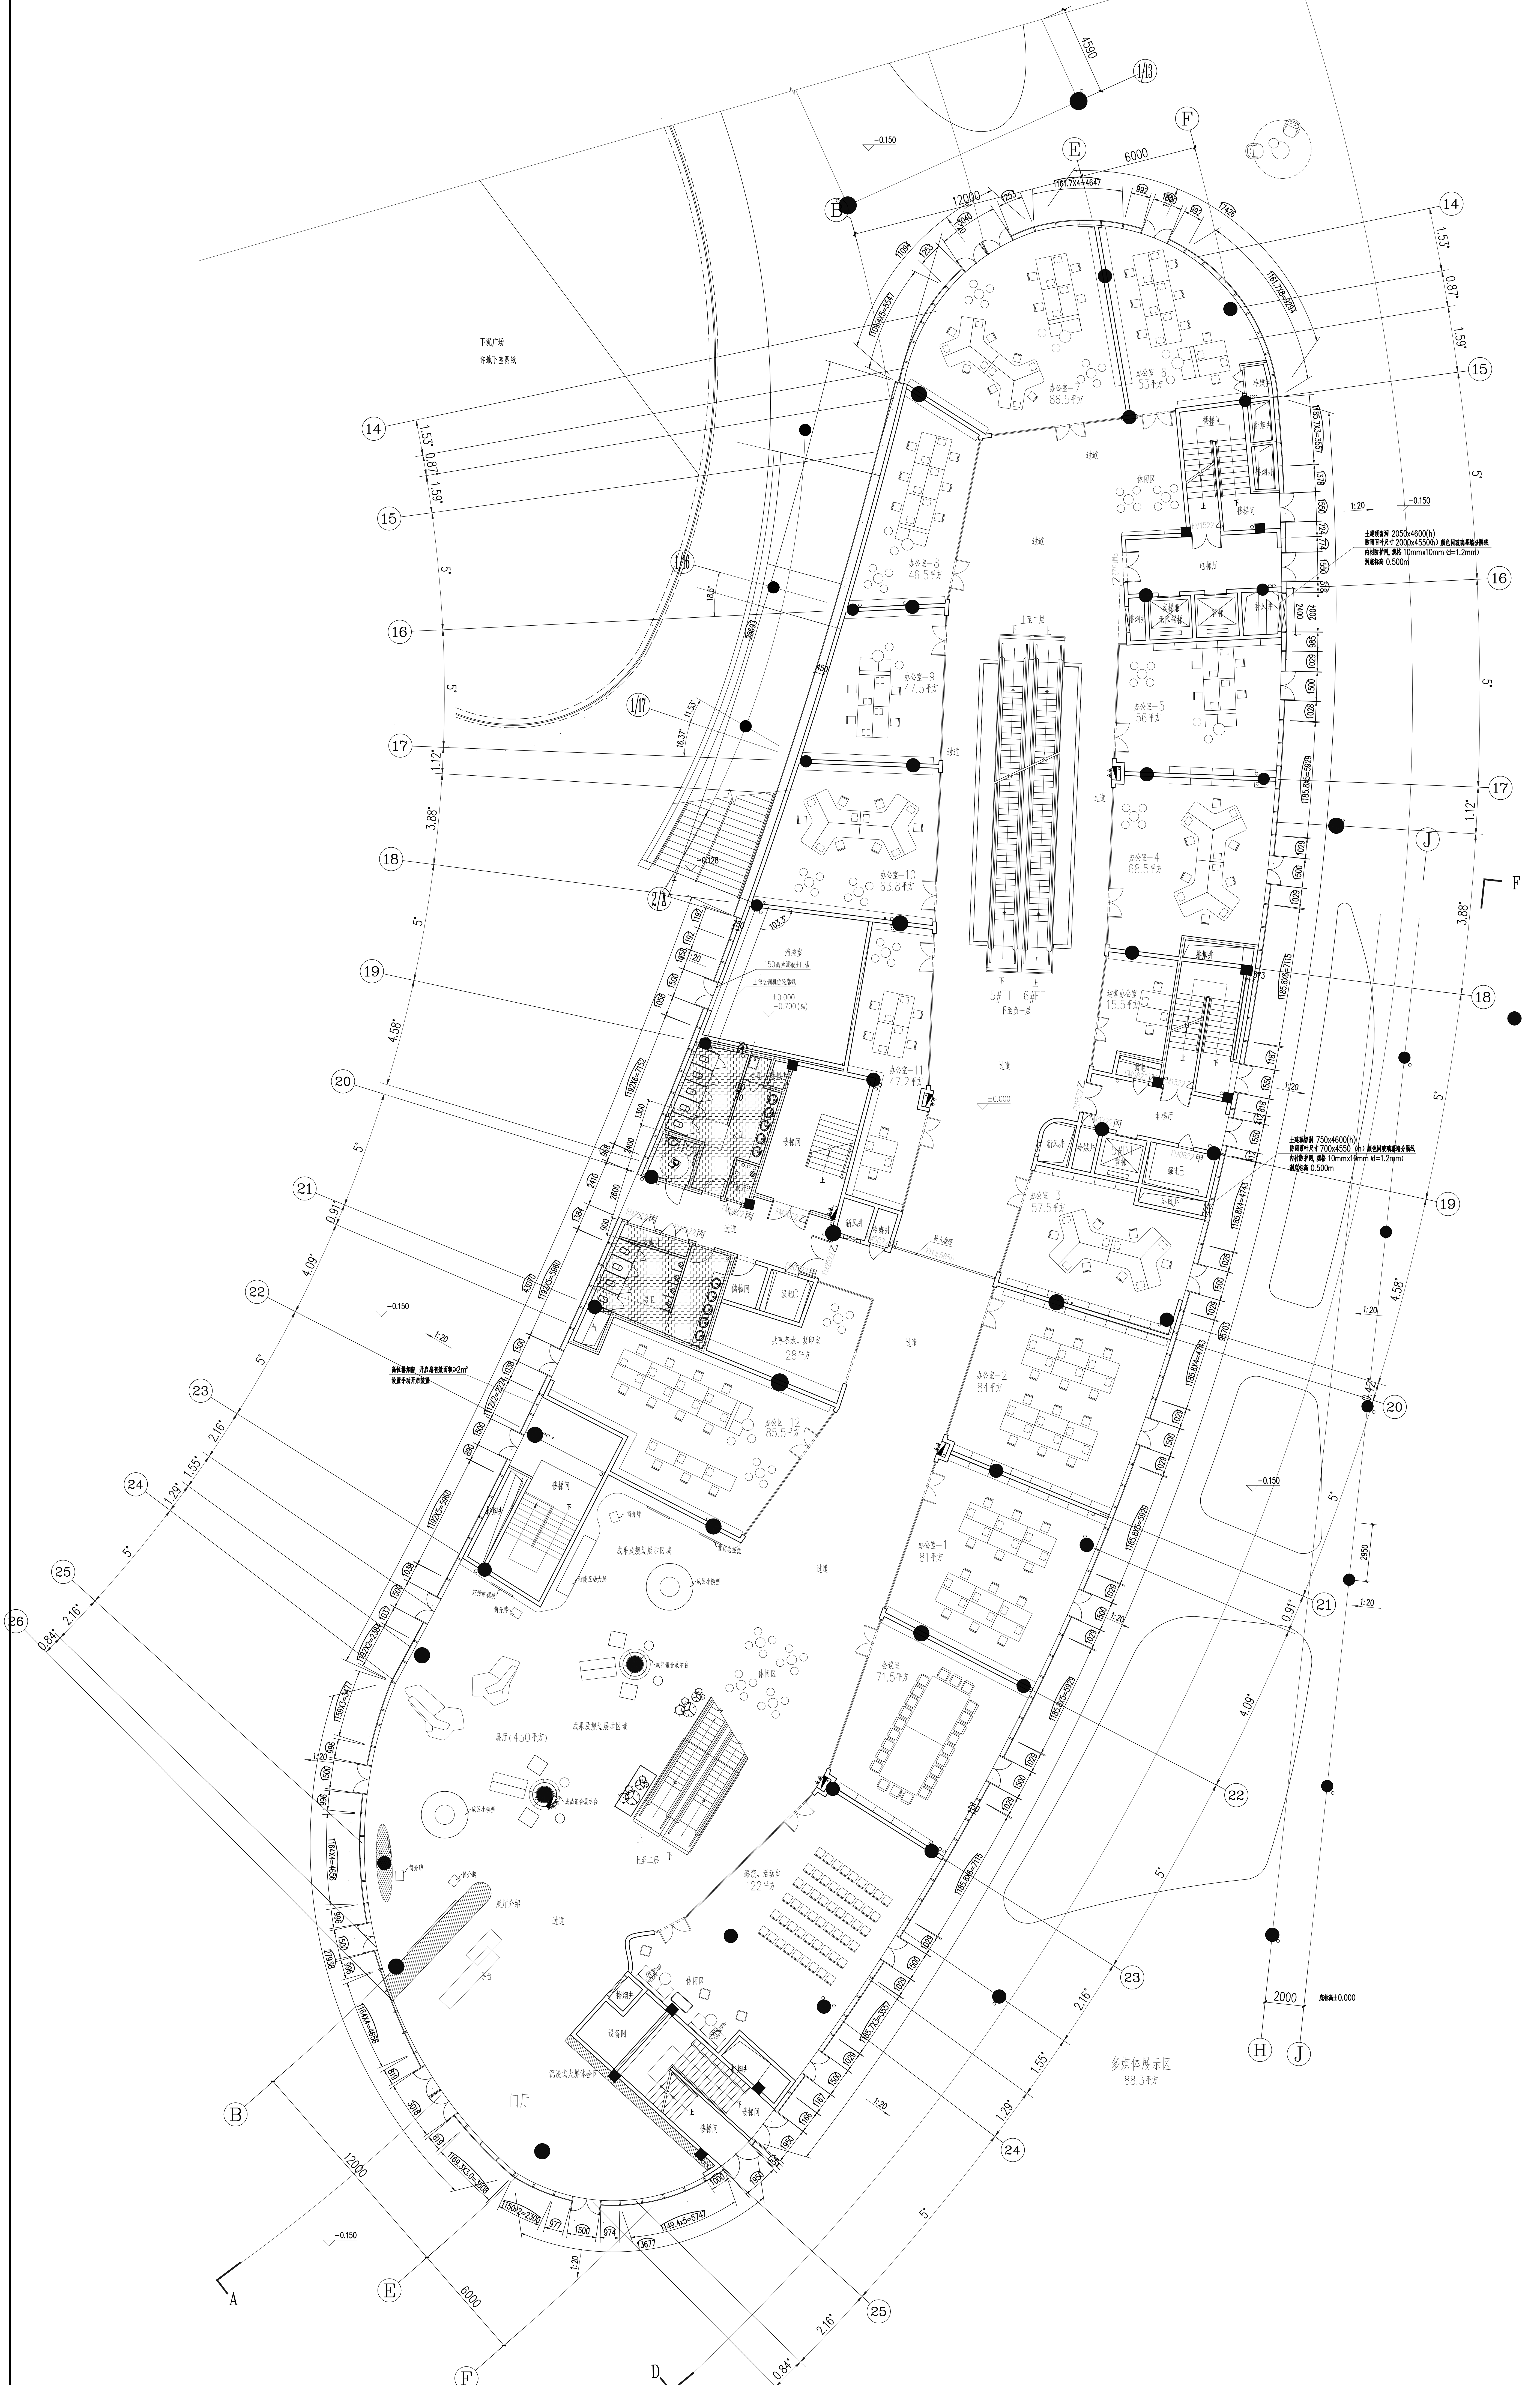
下沉广场
地块下室围线
办公室-7
86.5平方
办公室-6
53平方
办公室-8
46.5平方
办公室-9
47.5平方
办公室-10
63.8平方
办公室-11
47.2平方
办公室-5
56平方
办公室-4
68.5平方
经营办公室
15.5平方
办公室-3
57.5平方
办公室-2
84平方
办公室-1
81平方
会议室
71.5平方
办公区-12
85.5平方
共享茶水、复印室
28平方
消控室
展厅（450平方）
成果及规划展示区域
路演、活动室
122平方
多媒体展示区
88.3平方
门厅
休闲区
过道
楼梯间
电梯厅
上至二层
±0.000
-0.150
14
15
16
17
18
19
20
21
22
23
24
25
26
B
E
F
H
J
1/13
1/16
1/17
2/17
12000
6000
4590
2000
A
D

一层平面布置图 1:150

	实 名	签 名
项目负责人		
专业负责人		
设 计		

注册章

预留章

出图章

图审章

竣工章

图纸会签 COORDINATION	实 名 REAL NAME	签 名 SIGNATURE
建 筑 ARCHITECTURE		
结 构 STRUCTURE		
给排水 PLUMBING		
电 气 ELECTRIC		
暖 通 HVAC		

/	实 名 REAL NAME	签 名 SIGNATURE
审 定 APPROVED BY		
审 核 EXAMINED BY		
项目负责 PROJECT MANAGER		
专业负责 CHIEF ENGI.		
校 对 CHECKED BY		
设 计 DESIGNED BY		
制 图 DRAWN BY		

建设单位 CLIENT	
工程名称 PROJECT	
图名 TITLE	

工程号 FILE No.	
图别 DRAWING TYPE	
图号 DRAWING No.	

未盖红色出图专用章的纸质图纸无效

浙江天和建筑设计有限公司
ZHEJIANG TIANHE ARCHITECTURAL DESIGN CO.,LTD
建筑行业（建筑工程） 甲级 A233008464
工程勘察（岩土（设计）） 甲级 B233008464
市政行业（道桥给排水） 乙级 A233008464
风 景 园 林 乙级 A233008464
城 市 规 划 编 制 丙级[浙]城规编143018

版次		被替换版次
日期		注：以高版次图纸为准，被替换版次废止。

本版次变更要点：